


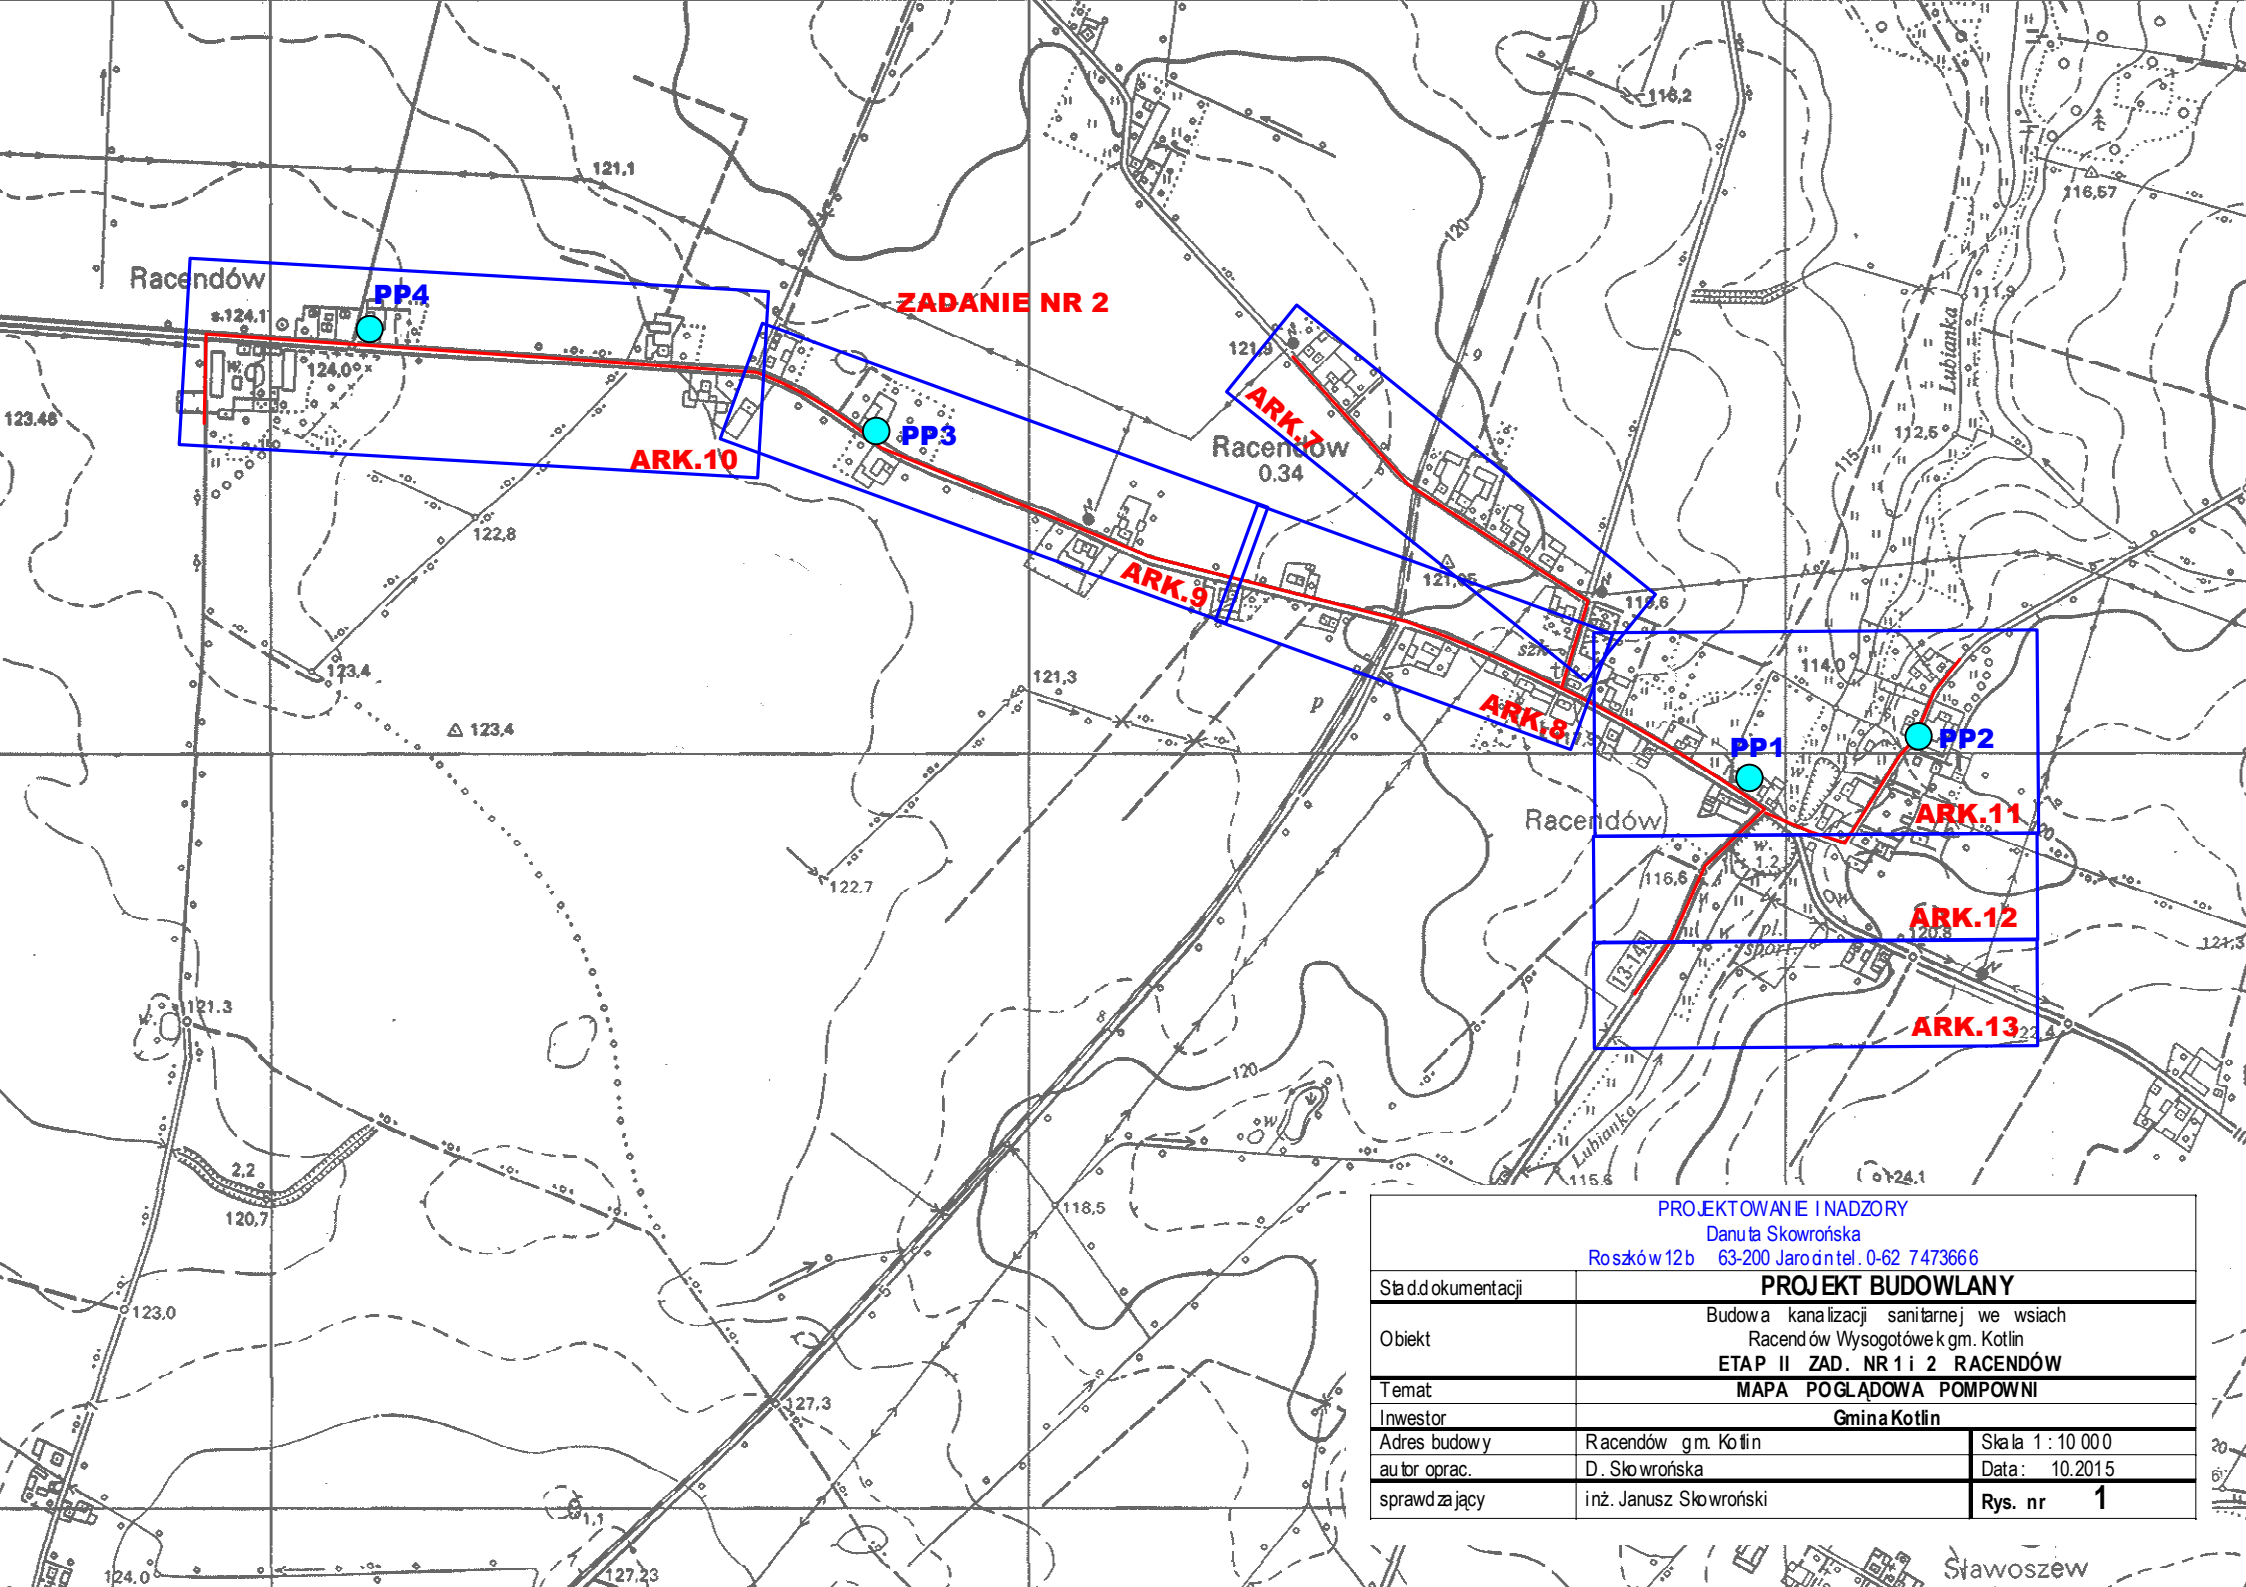

PROJEKTOWANIE I NADZORY Danuta Skowrońska Roszków 12b 63-200 Jarocin tel. 0-62 7473666		
Stan dokumentacji	PROJEKT BUDOWLANY	
Obiekt	Budowa kanalizacji sanitarnej we wsiach Racenów Wysogotów k gm. Kotlin	
Temat	ETAP II ZAD. NR 1 i 2 RACENÓW MAPA POGŁĄDOWA POMPOWNI	
Inwestor	Gmina Kotlin	
Adres budowy	Racenów gm. Kotlin	Skala 1 : 10 000
autor oprac.	D. Skowrońska	Data : 10.2015
sprawdzający	inż. Janusz Skowroński	Rys. nr 1