
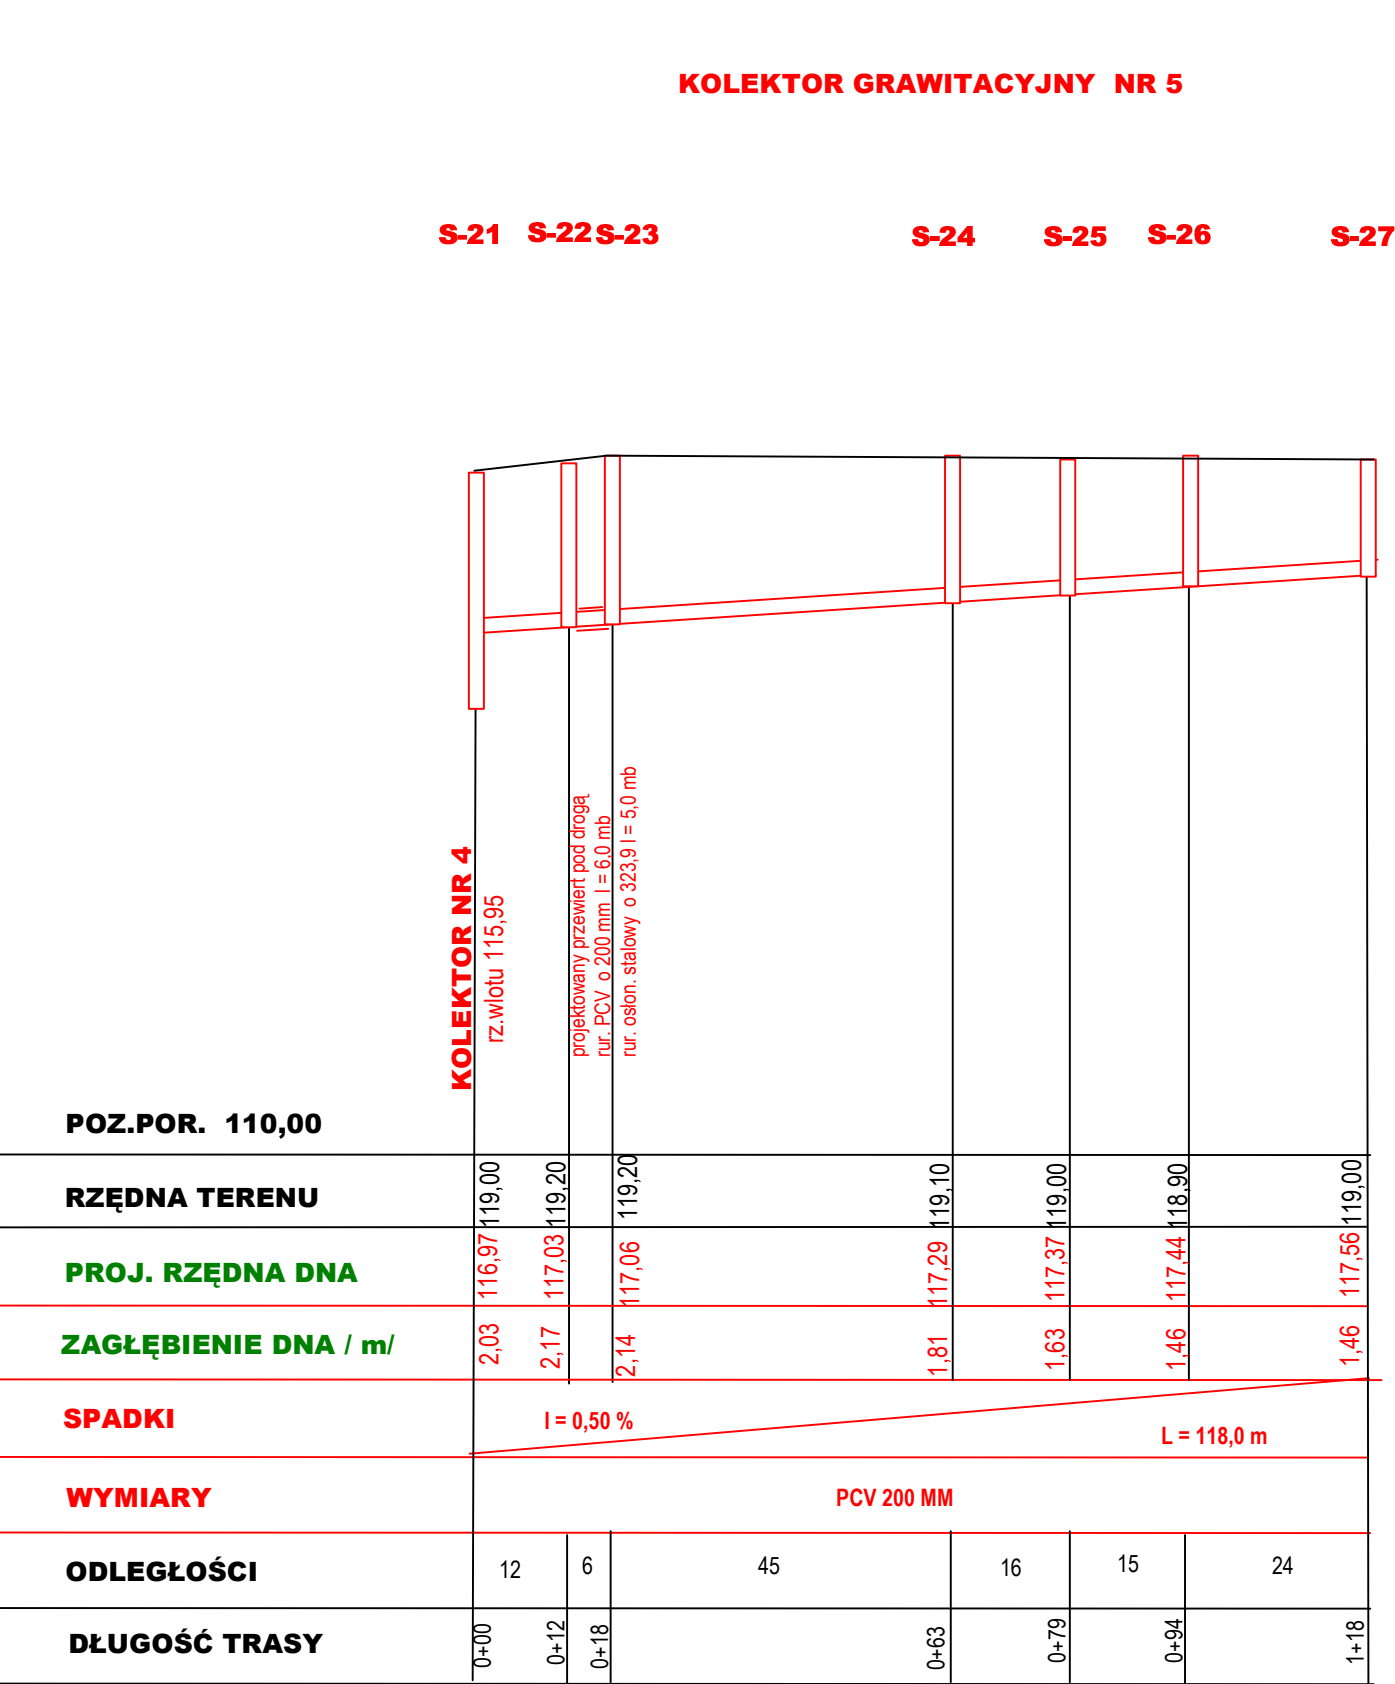
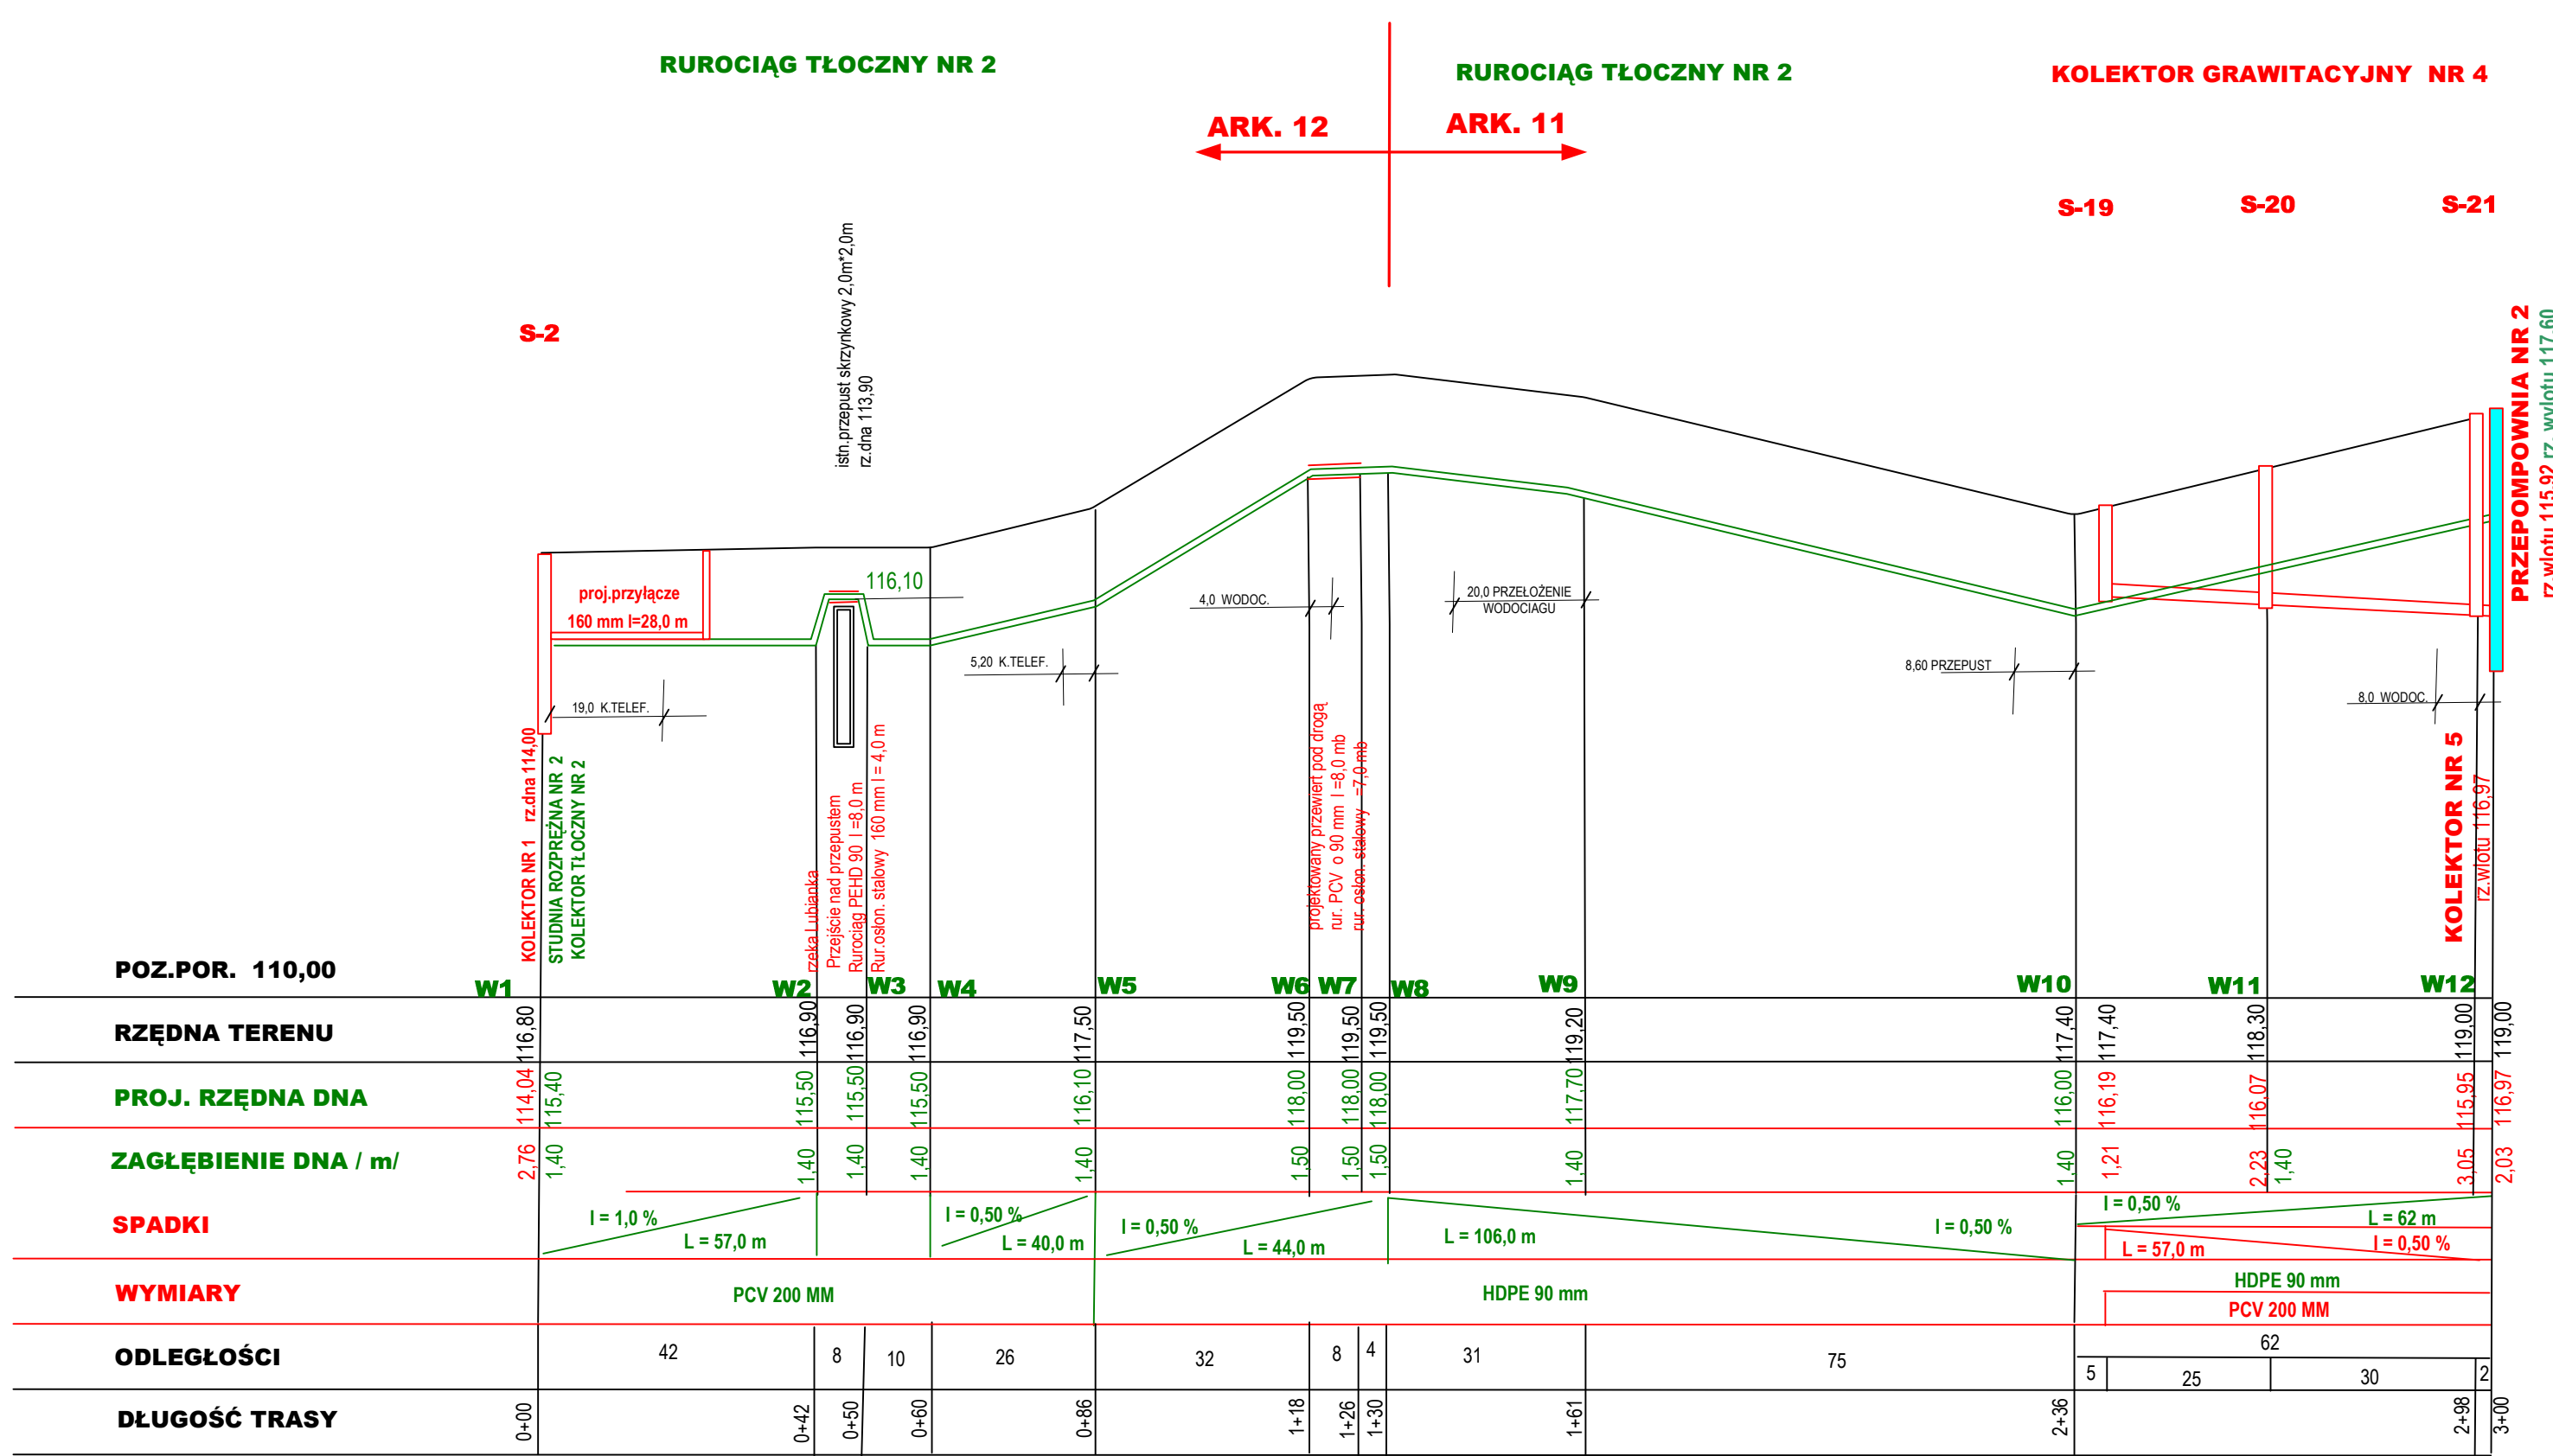


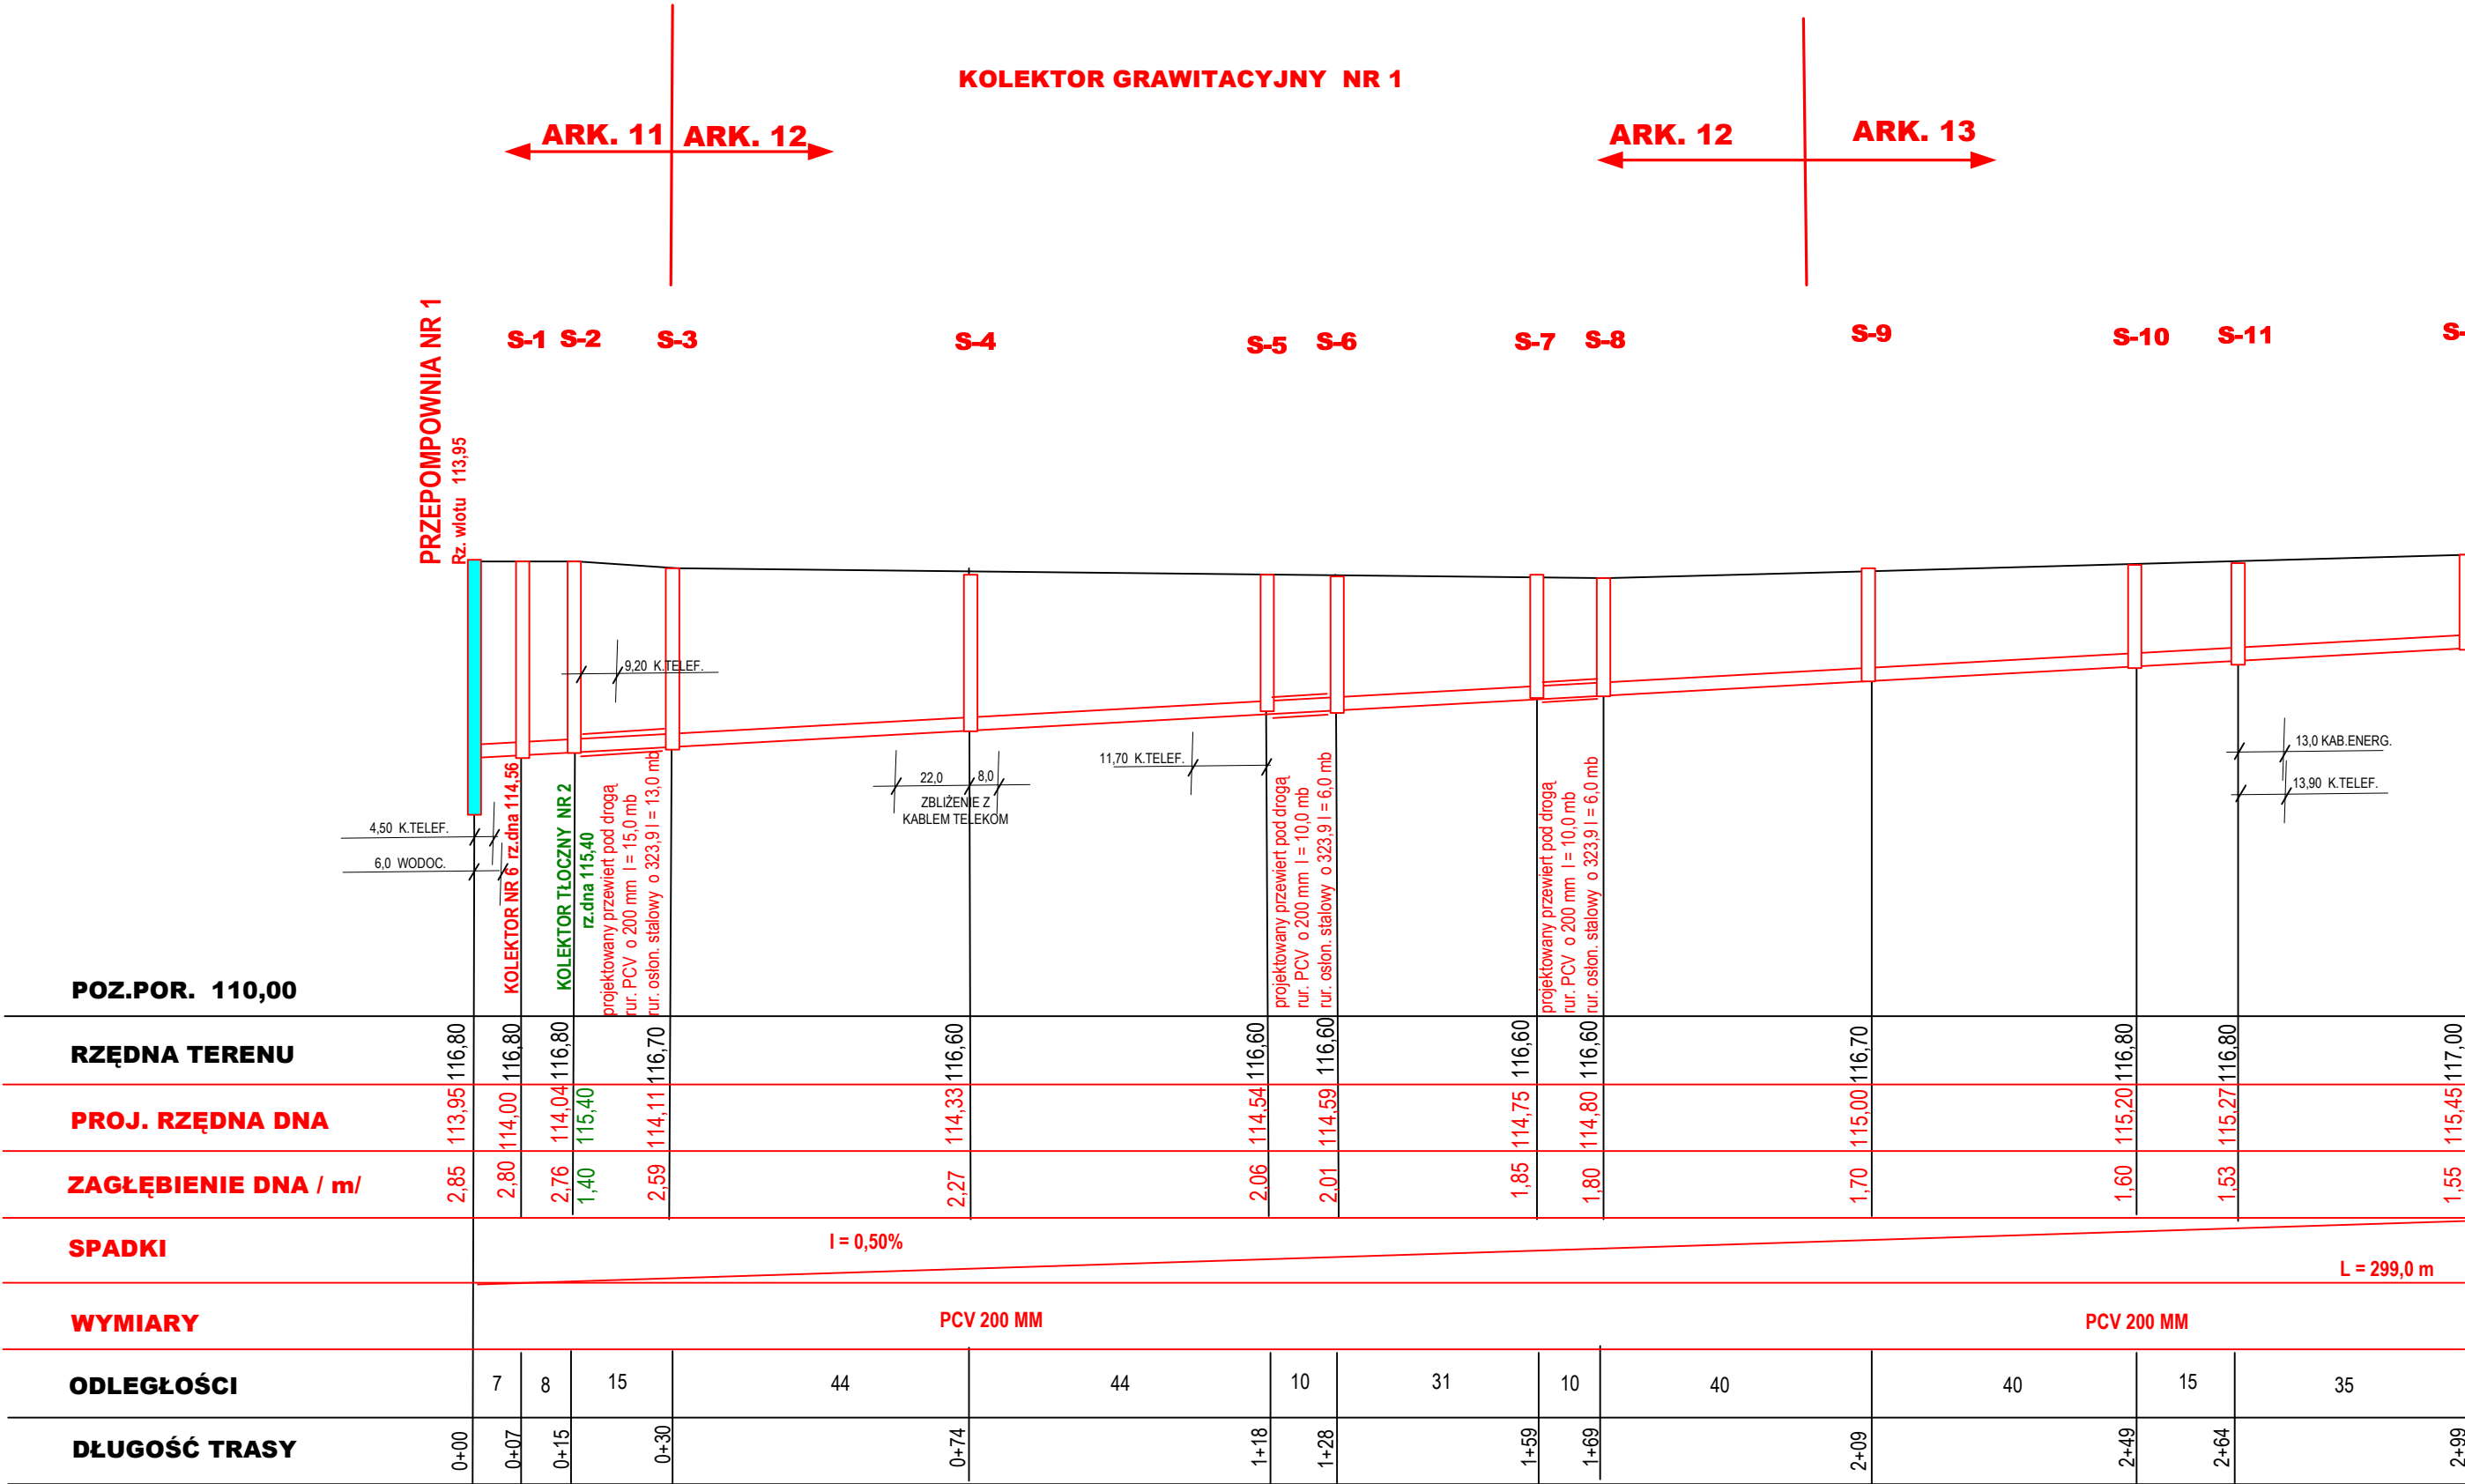

UWAGA
1. URZĄDZENIA PODZIEMNE WKREŚLONO NA PODSTAWIE PLANU SYTUACYJNEGO. NIE WYKLUCZA SIĘ ISTNIENIA W TERENIE INNYCH URZĄDZEŃ
2. RZĘDNE I LOKALIZACJĘ URZĄDZEŃ NALEŻY USTALIĆ NA PODSTAWIE WYKONANYCH ODKRYWEK KONTROLNYCH

PROJEKTOWANIE I NADZORY	
Danuta Skowrońska	
Roszków 12b 63-200 Jarocin tel. 0-62 747366 6	
PROJEKT BUDOWLANY	
Stan dokumentacji	Budowa kanalizacji sanitarnej we wschodniej części miejscowości Jarocin
Objekt	Raciszewo Wysokość gm. Kolin
Temat	ETAP I ZAD. I RACISZEWÓW
Inwestor	Gmina Kolin
Adres budowy	Raciszewo gm. Kolin
autor oprac.	D. Skowrońska
skala	1 : 1000
data	10.2015
autor oprac.	inż. Janusz Skowroński
rys.	nr 3/1