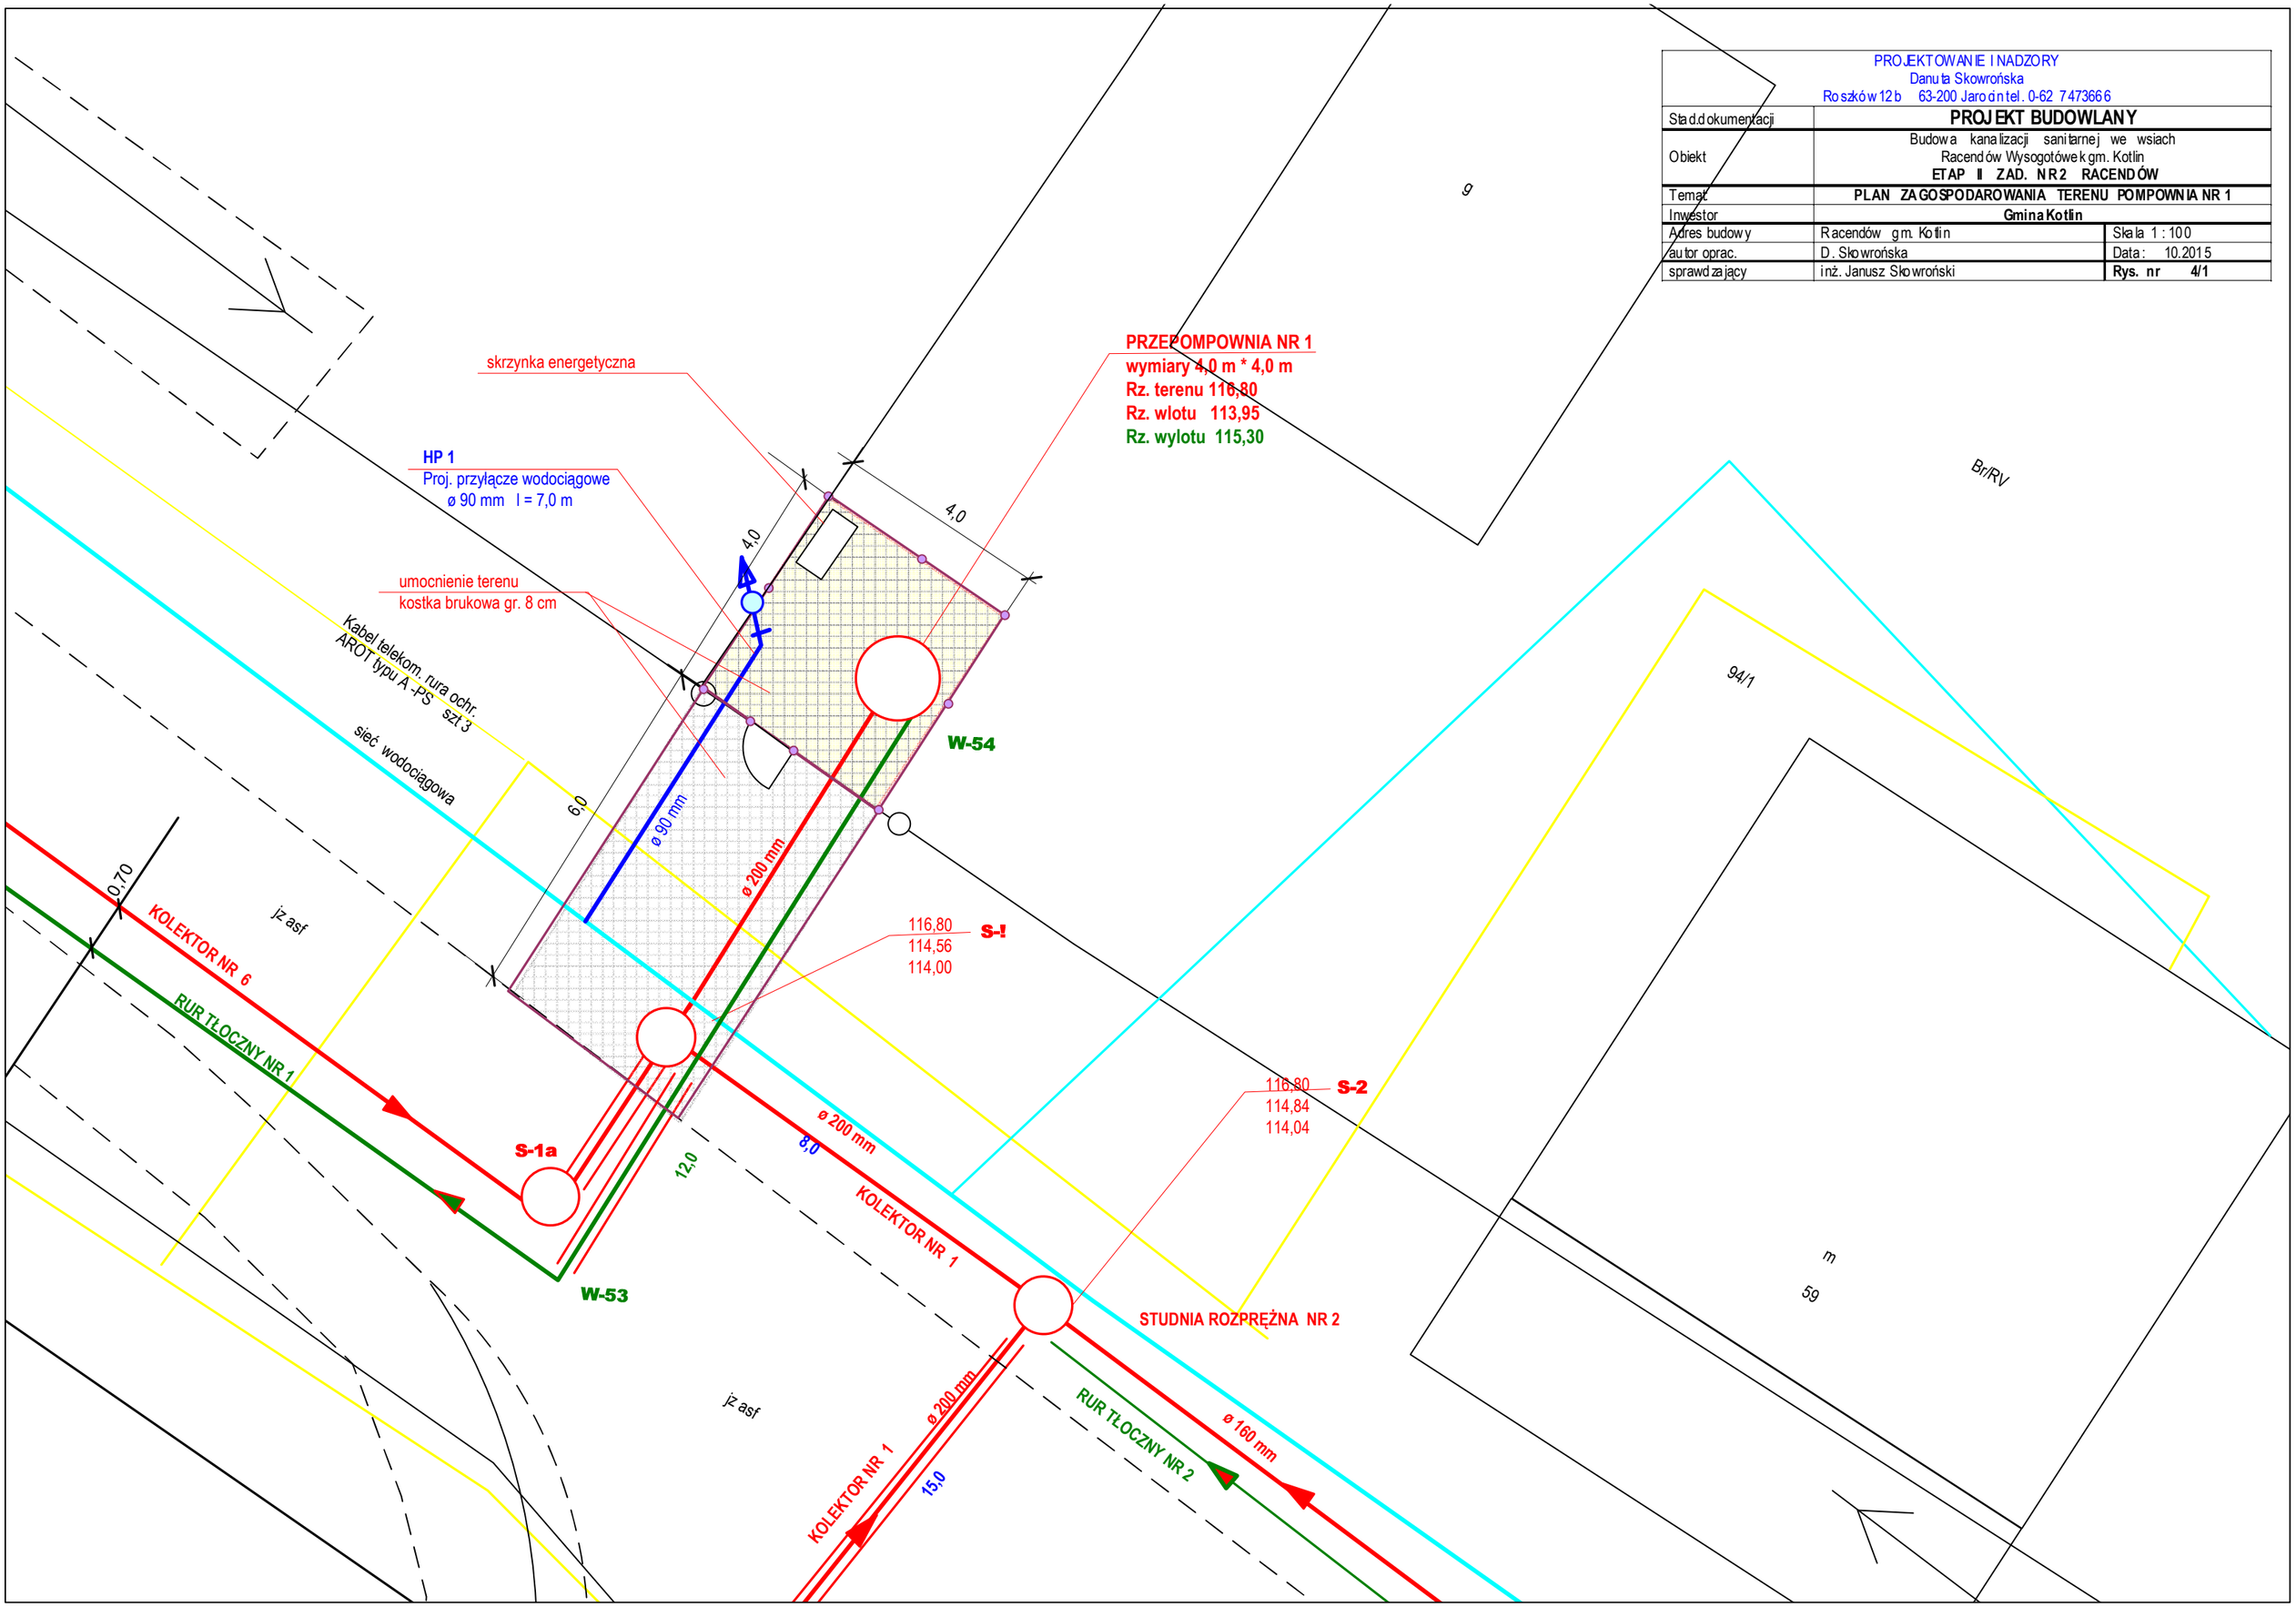
PROJEKTOWANIE I NADZORY
Danuta Skowrońska
Roszków 12b 63-200 Jarocin tel. 0-62 7473666
Stad.dokumentacji
PROJEKT BUDOWLANY
Obiekt
Budowa kanalizacji sanitarnej we wsiach
Racendów Wysogotówek gm. Kotlin
ETAP II ZAD. NR 2 RACENDÓW
Temat
PLAN ZAGOSPODAROWANIA TERENU POMPOWNIA NR 1
Inwestor
Gmina Kotlin
Adres budowy
Racendów gm. Kotlin
Skala 1 : 100
autor oprac.
D. Skowrońska
Data : 10.2015
sprawdzający
inż. Janusz Skowroński
Rys. nr 4/1
PRZEPOMPOWNIA NR 1
wymiary 4,0 m * 4,0 m
Rz. terenu 116,80
Rz. wlotu 113,95
Rz. wylotu 115,30
skrzynka energetyczna
HP 1
Proj. przyłącze wodociągowe
ø 90 mm l = 7,0 m
umocnienie terenu
kostka brukowa gr. 8 cm
Kabel telekom. rura ochr.
AROT typu A -PS szt 3
sieć wodociągowa
4,0
4,0
6,0
0,70
ø 90 mm
ø 200 mm
W-54
116,80
114,56
114,00
S-!
116,80
114,84
114,04
S-2
KOLEKTOR NR 6
RUR TŁOCZNY NR 1
S-1a
12,0
8,0
ø 200 mm
KOLEKTOR NR 1
W-53
STUDNIA ROZPRĘŻNA NR 2
ø 200 mm
15,0
KOLEKTOR NR 1
RUR TŁOCZNY NR 2
ø 160 mm
jż asf
jż asf
9
Br/RV
94/1
m
59