


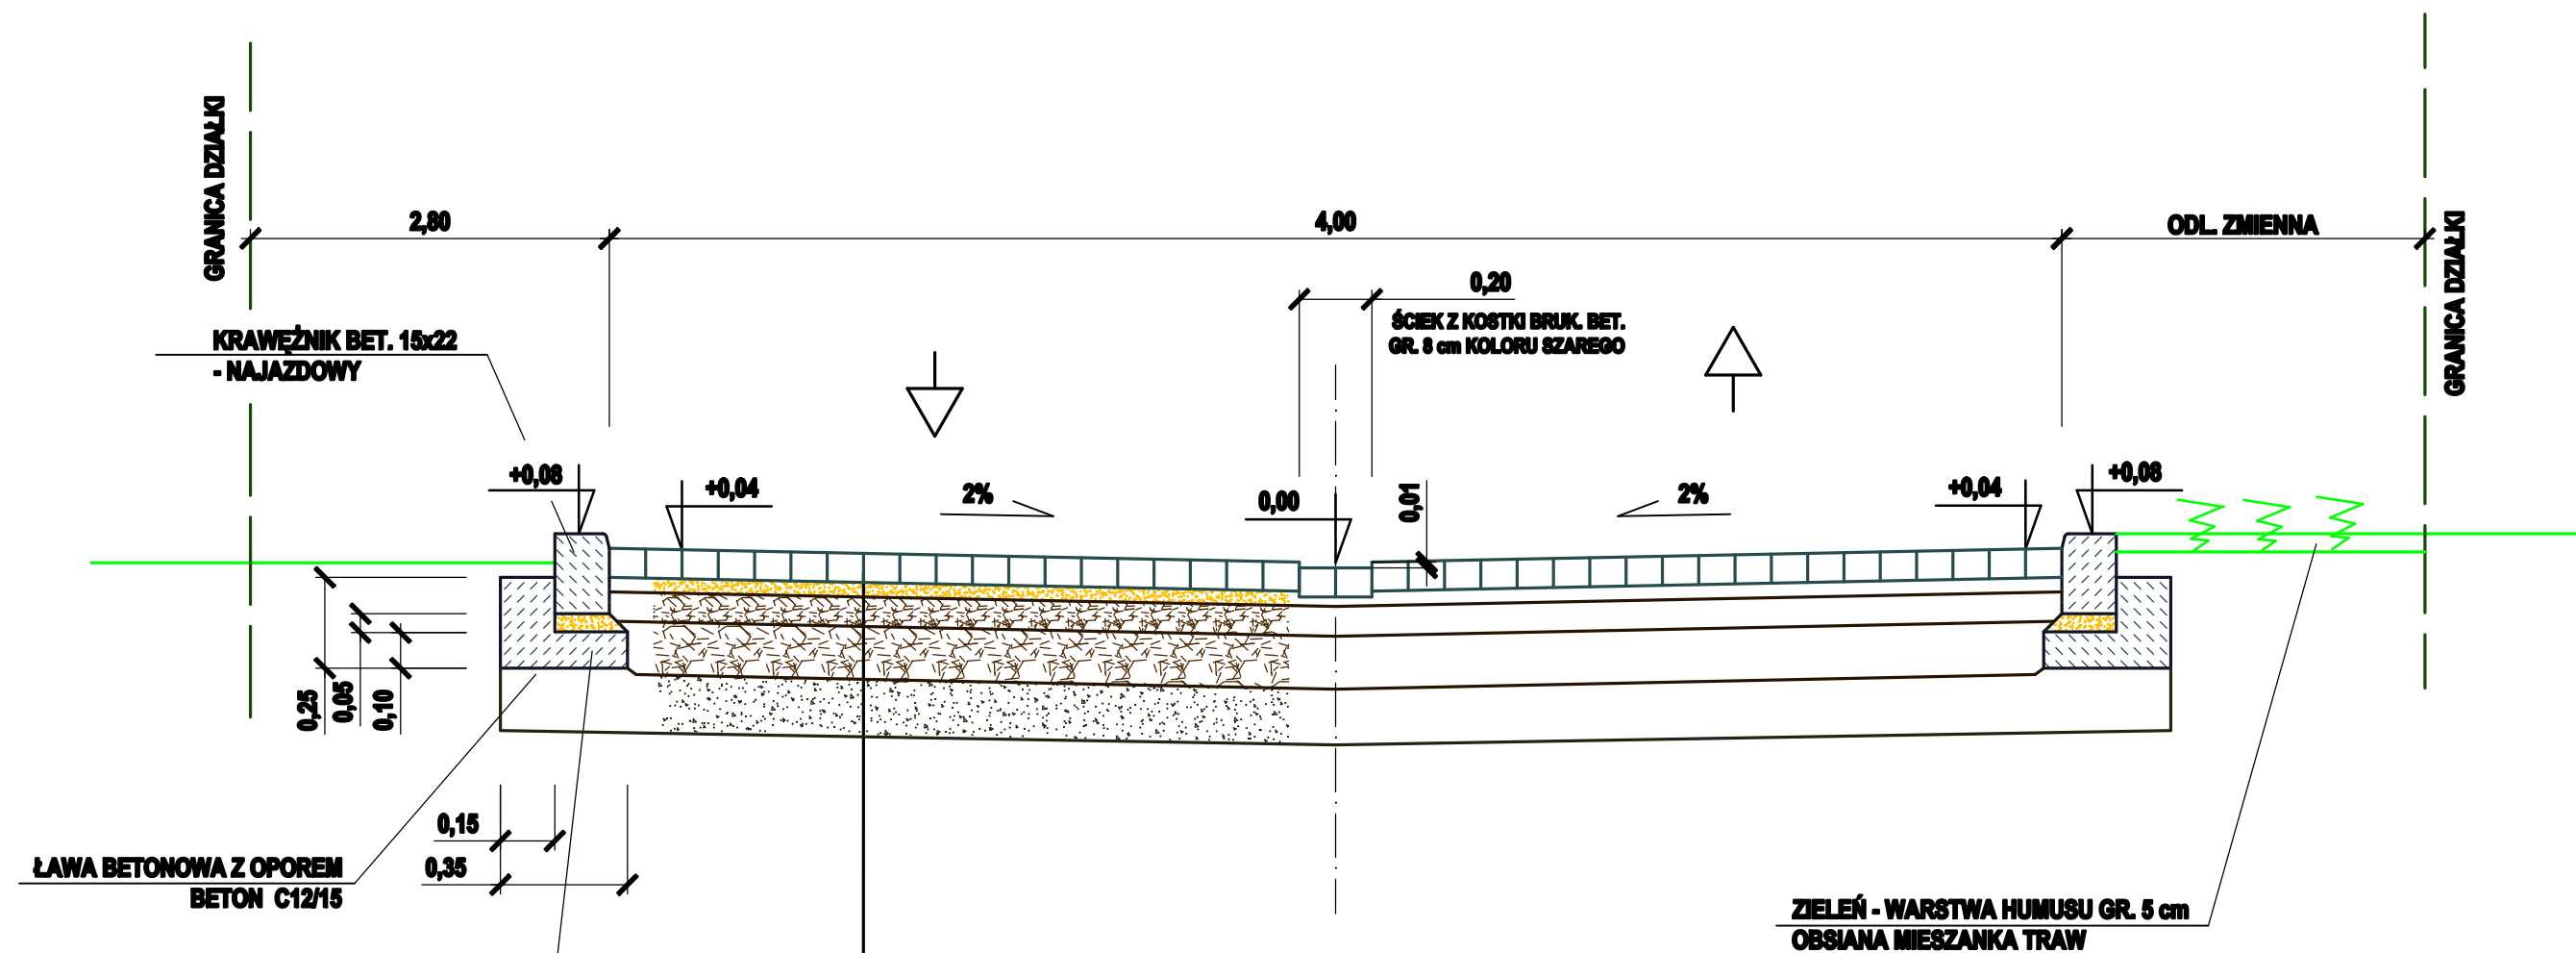

KONSTRUKCJA ZJAZDÓW I DOJŚĆ DO FURTEK

- PODSYPKA PIASKOWA GR. 10 cm
- PODBUDOWA Z KRUSZYWA ŁAMANEGO GR.15 cm
- PODSYPKA CEMENTOWO-PIASKOWA 1:4 GR. 4 cm
- KOSTKA BRUKOWA BETONOWA WIBROPRASOWANA GR. 8 cm - KOLOR CZERWONY

8 cm	WARSTWA ŚCIERALNA kostka bruk. bet. koloru szarego
4 cm	WARSTWA PODSYPKOWA podsypka cem.-piaskowa 1:4
8 cm	WARSTWA PODBUDOWY ZASADNICZEJ GÓRNEJ kruszywo łamane stabilizowane mechanicznie o uziarnieniu ciągłym 0/31,5 mm
15 cm	WARSTWA PODBUDOWY ZASADNICZEJ DOLNEJ kruszywo łamane stabilizowane mechanicznie o uziarnieniu ciągłym 31,5/63 mm
15 cm	PODŁOŻE grunt (dowieziony) stabilizowany cementem o Rm 5,0 MPa

JEDNOSTKA PROJEKTOWA	IRENEUSZ IGNASZAK BUDOWNICTWO KOMUNIKACYJNE PROJEKTY NADZORY OS. KONSTYTUCJI 3 MAJA 14a 63 - 200 JAROCIN Tel. 603 333 671 fax. 62 505 43 15			
NAZWA OBIEKTU BUDOWLANEGO	PRZEBUDOWA DROGI GMINNEJ W KOTLINIE - ULICA SŁONECZNA			
INWESTOR	GMINA KOTLIN ul. Powstańców Wlkp. 3 63-220 KOTLIN			
RYSUNEK	PRZEKRÓJ NORMALNY			
PROJEKTANT	mgr inż. Ireneusz Ignaszak UAN - 8388/7/8	PODPIS		
OPRACOWAŁ	inż. Paweł Ignaszak	PODPIS		
SPRAWDZIŁ	mgr inż. Andrzej Tomaszewski 27/85/Pw 370/88/Pw	PODPIS		
etap	branża	skala	data	numer rysunku
Projekt budowlany	Drogowa	1:20	05.2014	4