RUROCIĄG TŁOCZNY NR T - 5

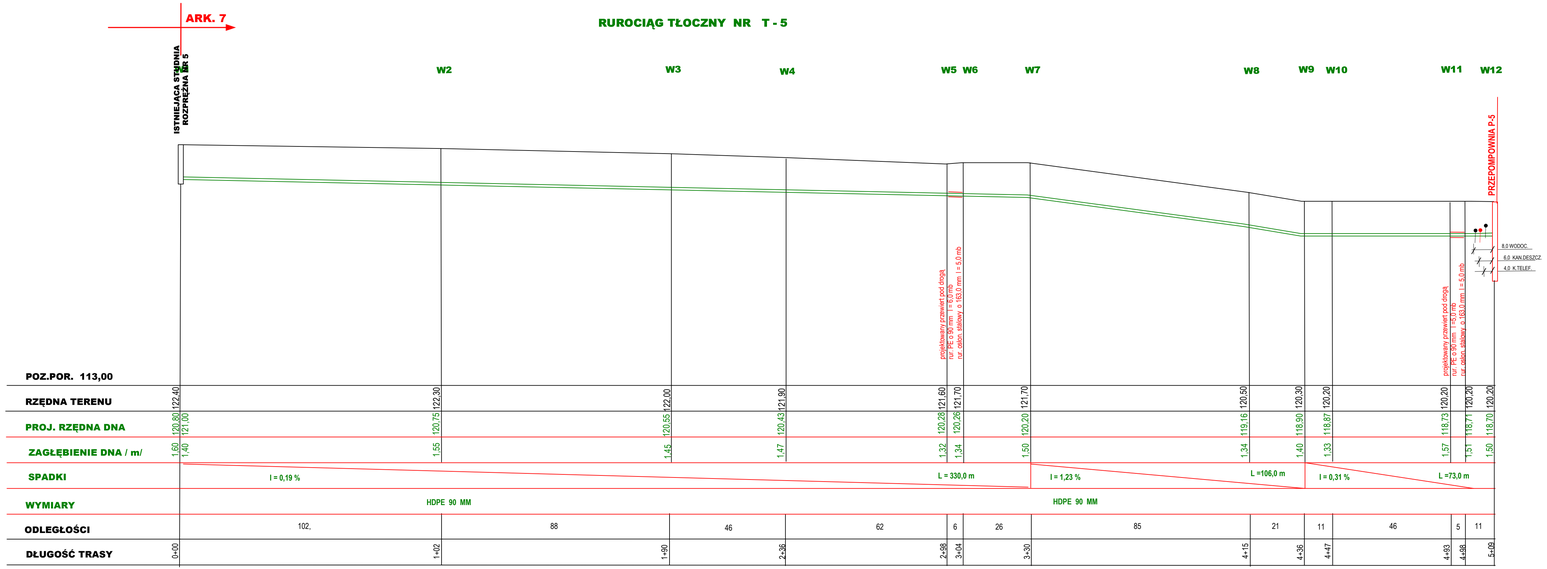

KOLEKTOR NR K - 12

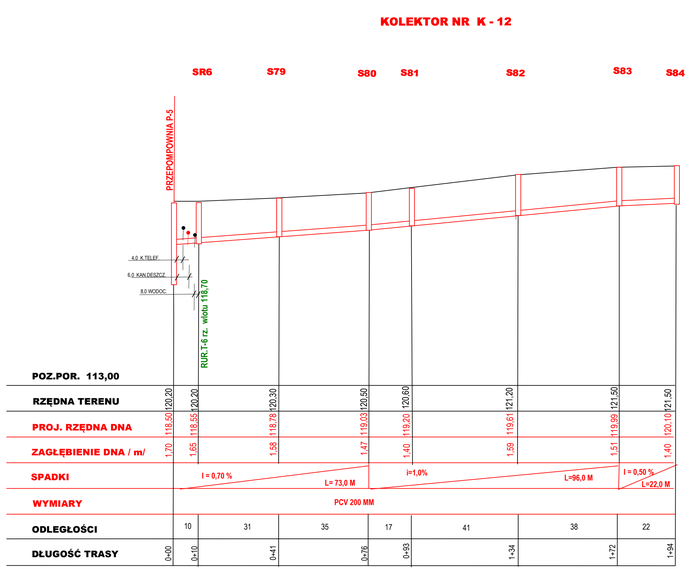

UWAGA
1. URZĄDZENIA PODZIEMNE WKREŚLONO NA PODSTAWIE PLANU SYTUACYJNEGO. NIE WYKLUCZA SIĘ ISTNIENIA W TERENIE INNYCH URZĄDZEŃ
2. RZĘDNE I LOKALIZACJĘ URZĄDZEŃ NALEŻY USTALIĆ NA PODSTAWIE WYKONANYCH ODKRYWEK KONTROLNYCH

PROJEKTOWANIE I NADZORY
Danuta Skowronska
Roszków 1 Zb. 63-200 Jarocin tel. 0-62 747 3666

Stadium dokumentacji	**PROJEKT BUDOWLANY**	
Obiekt	Budowa kanalizacji sanitarnej we wsiach Racendów Wysogotowek gm. Kotlin **ETAP II ZAD. 3 RACENDÓW**	
Temat:	**PRZEKRÓJ PODŁUŻNY KOLEKTORA K 12, T-5**	
Inwestor	**Gmina Kotlin**	
Adres budowy	Racendów gm. Kotlin	Skala 1 : 100/10:00
autor opracowania	D. Skowrońska	Data 04.2016
sprawdzający	inż. Janusz Skowroński	Rys. nr **3/1**