RUROCIĄG TŁOCZNY NR T - 6

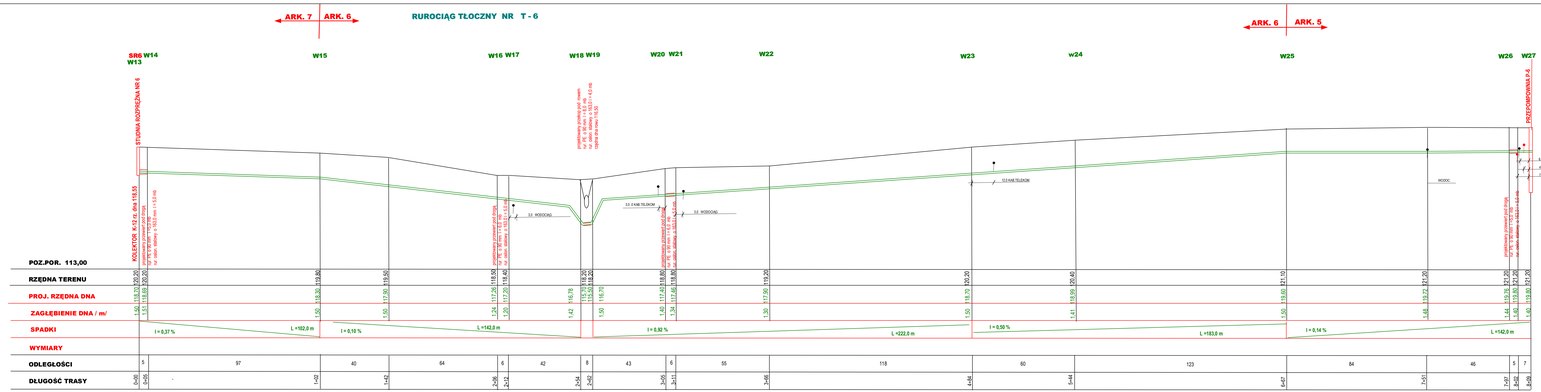

UWAGA
1. URZĄDZENIA PODZIEMNE WKREŚLONO NA PODSTAWIE PLANU
SYTUACYJNEGO. NIE WYKLUCZA SIĘ BŁĘDNEGO WYKONANIA INNYCH URZĄDZEŃ
2. RZĘDNE I LOKALIZACJE URZĄDZEŃ NALEŻY USTALIĆ NA PODSTAWIE
WYKONANYCH ODKRYWEK KONTROLNYCH

KOLEKTOR NR K - 13

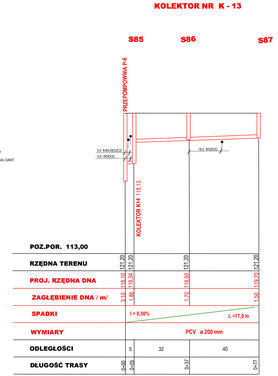

KOLEKTOR NR K - 14

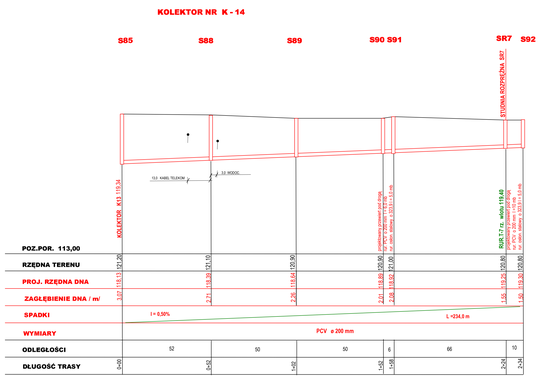

PROJEKTOWANIE I NADZÓR Sandis Słoworzelak Krasickie 139 Ul.Ś0 zgłoszenie nr 0-62 747 3666	
Obiekt budowlany	**PROJEKT BUDOWLANY**
Obiekt	Budowa kanalizacji sanitarnej we wsiach Gniewkowo i Kiełbasin ETAP - II ZAD.3 RAJCHÓWKI
Temat	**PRZEBIEGU PODSZYPU KOLEKTORA K13,K14 F-6**
Kierownik	Grzelka Kazimierz
Zgodność z projektem	Rzeczoznawca gm. Kotlin
Autor opisu	D.Skowronińska
Autor rysunku	D.Skowronińska
Sprawdzający	Inż. Jo.Inż.Skowroński
Skala 1 : 100/10:00	
Data 04.2010	
Ark. nr 3/2	