


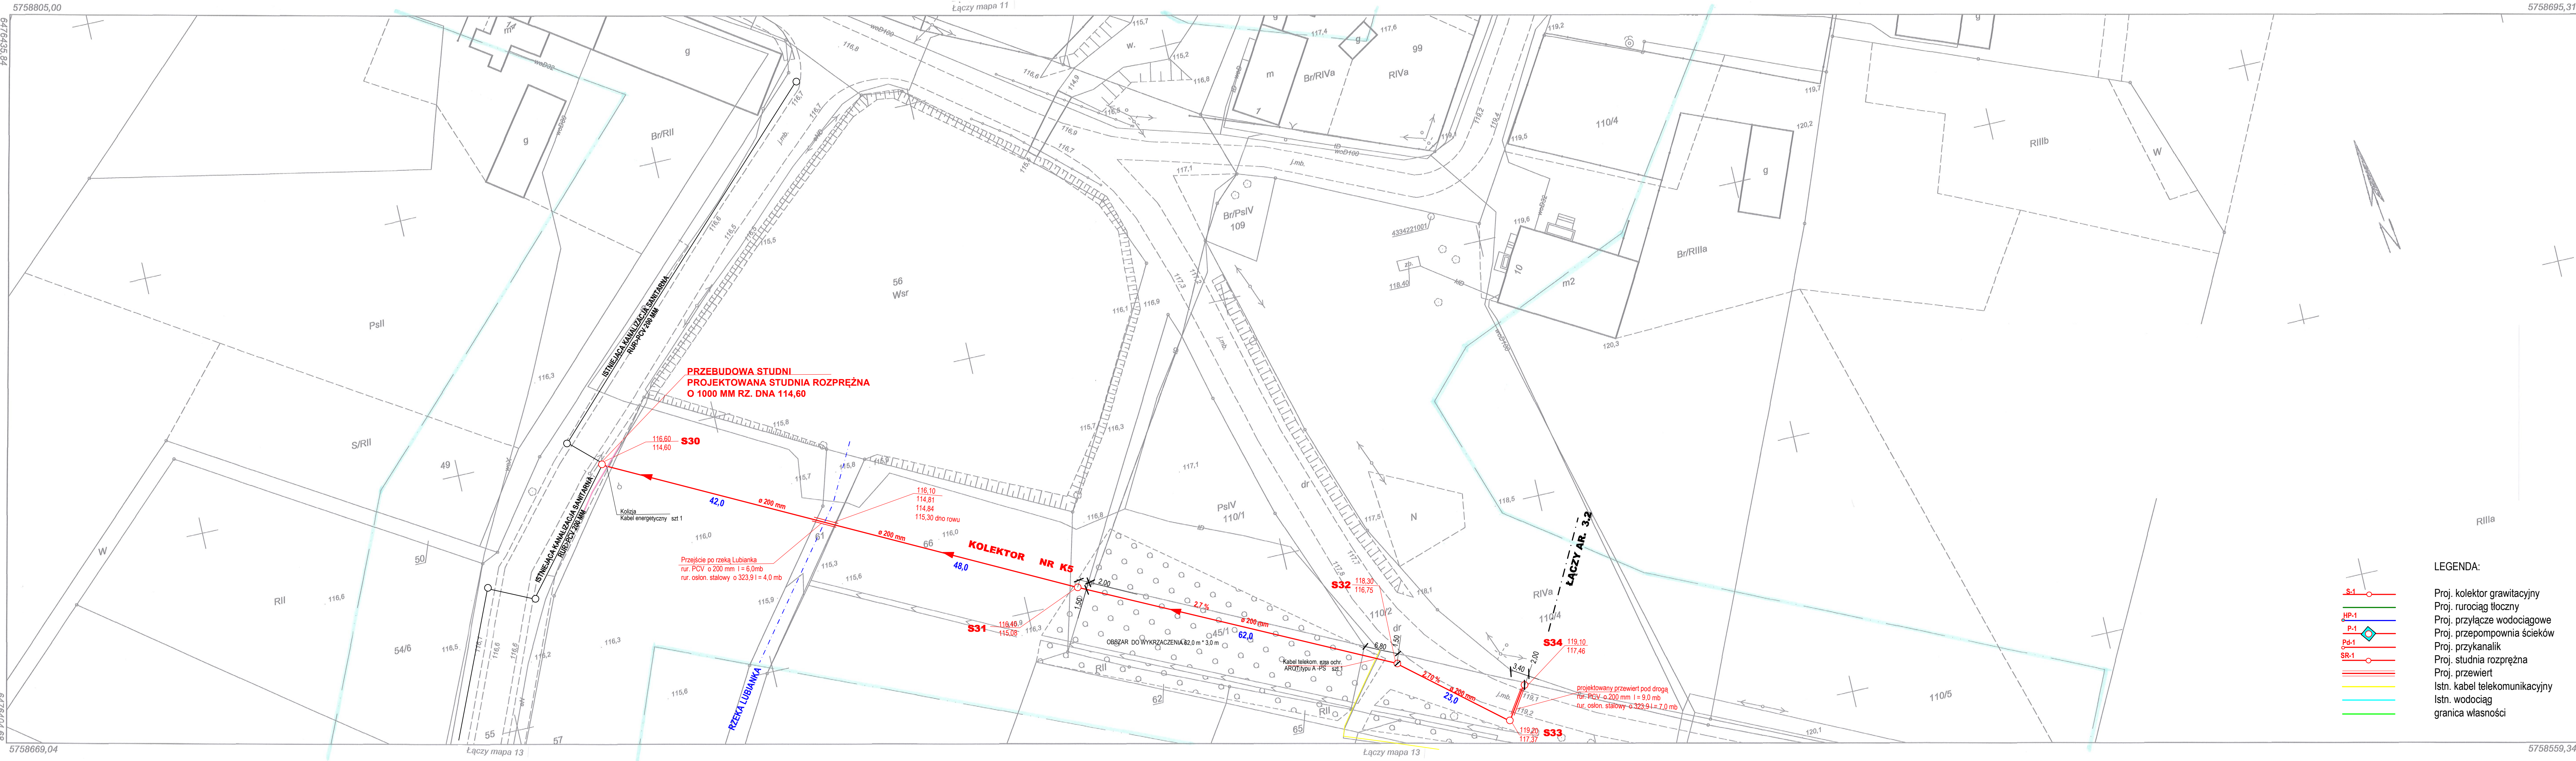

- LEGENDA:
- S-1 Proj. kolektor grawitacyjny
 - HP-1 Proj. rurociąg tłoczny
 - P-1 Proj. przyłącze wodociągowe
 - Pd-1 Proj. przepompownia ścieków
 - SR-1 Proj. przykanalik
 - Proj. studnia rozprężna
 - Proj. przewiert
 - Istn. kabel telekomunikacyjny
 - Istn. wodociąg
 - granica własności

Mapa do celów projektowych
Skala 1:500

Załącznik 1 z 27

Oznaczenie robocze 1

Oznaczenie kancelaryjne zgłoszenia pracy geodezyjnej:

Nazwa miejscowości:

Jednostka ewidencyjna - identyfikator:

Jednostka ewidencyjna - nazwa:

Obręb ewidencyjny - identyfikator:

Obręb ewidencyjny - nazwa:

Układ współrzędnych płaskich prostokątnych:

Oznaczenie granic aktualizowanego obszaru:

Informacje o służebnościach gruntowych mających wpływ na zagospodarowanie gruntów, zlokalizowanych w granicach projektowanej inwestycji*):

Data opracowania mapy:

MAG-PROJEKT-usługi projektowe

Janusz Skowroński

63-200 Jarocin, Św. Ducha 118A.m.4

tel. 509 453 241

NIP 617-107-01-92 Regon 250195435

nazwa/imię i nazwisko wykonawcy podpis osoby reprezentującej wykonawcę

R-GN-ZG.6640.420.2017

Racendów

300603_2

Kotlin

0001

Kotlin

2000/18

Kronstadt 86

Nie badano

Janusz Skowroński

Geodeta uprawniony nr upr. 17371

imię i nazwisko geodety uprawnionego nr uprawnień i podpis geodety

Świadczy się zgodność
niniejszej kopii z treścią materiału
państwowego zasobu

STARCISTA JAROCIŃSKI

Opis techniczny

(Nazwa materiału zasobu)

P.3006. BCW. M05

(Identyfikator ewidencyjny materiału zasobu)

23. SIE. 2017

(Data wydania kopii)

Z up. Starosty

Janusz Kozek

Powiatowego Urzędu Dokumentacji

Geodezyjnej i Kartograficznej

(Data, nazwa i podpis osoby wykonującej zadanie)

5758559,34