


LEGENDA

- Niweleta nawierzchni
- Niweleta robót ziemnych
- Niweleta terenu
- Ściek prawy (z elem.prefabryk.)

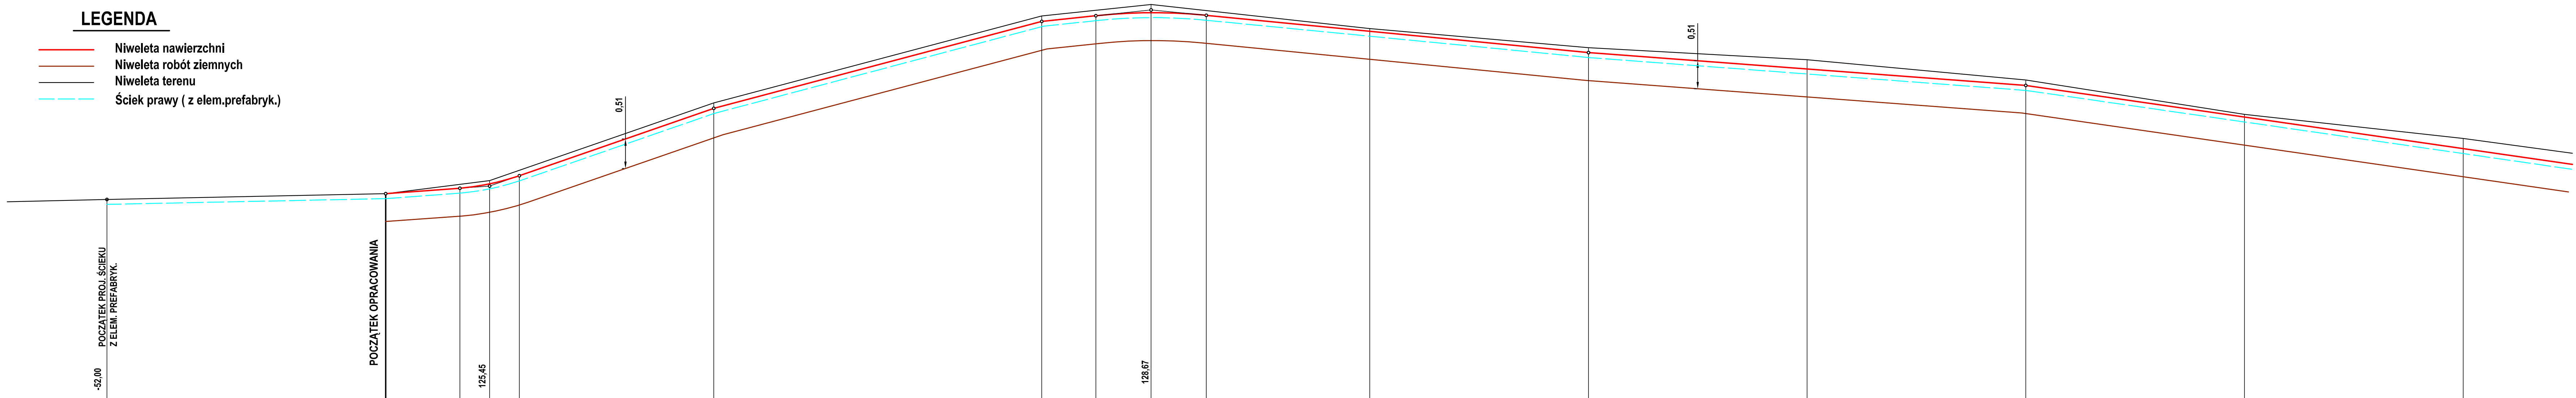

POZIOM PORÓWNAWCZY= 121,00

RZĘDNE NIWELETY NAWIERZCHNI	125,31	125,41	125,48	125,63	126,87	128,46	128,56	128,62	128,57	127,77	128,28	127,38	127,89	127,08	127,59	126,20	126,71	125,62	126,13
RZĘDNE NIWELETY ROBÓT ZIEMNYCH	124,80	124,90	124,98	125,12	126,36	127,95	128,05	128,11	128,06	127,77	128,28	127,38	127,89	127,08	127,59	126,20	126,71	125,62	126,13
SPADKI I ŁUKI PIONOWE	0,0074	R = 400 B = 0,04 T = 5,44	0,0346	0,0265	0,0105	R = 1200 B = 0,05 T = 10,10	0,0097	0,0075	0,0144										
RZĘDNE TERENU	125,31	125,55	125,55	125,55	126,97	128,56	128,56	128,77	128,57	127,33	127,99	127,76	127,39	127,39	127,39	126,76	126,76	126,32	126,32
PROSTE I ŁUKI POZIOME	PROSTA L= 58,80	W1	PROSTA L= 28,50	W2	PROSTA L= 127,50	W3	PROSTA L= 123,50												
ODLEGŁOŚCI OD HEKTOMETRA	00,00	13,56	19,00	24,44	58,80	60,00	20,00	29,90	39,00	40,00	50,10	67,50	80,00	20,00	60,00	95,00	00,00	40,00	80,00
HEKTOMETRY	0						1												4

NAZWA RYSUNKU				PRZEKRÓJ PODŁUŻNY			
NAZWA OBIEKTU				PRZEBUDOWA DROGI GMINNEJ WYSZKI - MAGNUSZEWICE			
PROJEKTANT	Ireneusz Ignaszak			NR RYSUNKU	3.1		
OPRACOWAŁ	Paweł Ignaszak			SKALA	1:50/500		
SPRAWDZIŁ	Andrzej Tomaszewski			DATA	08.2011		