


LEGENDA

- Niweleta nawierzchni
- Niweleta robót ziemnych
- Niweleta terenu
- Ściek prawy (z elem.prefabryk.)
- Ściek lewy (z elem. prefabryk.)

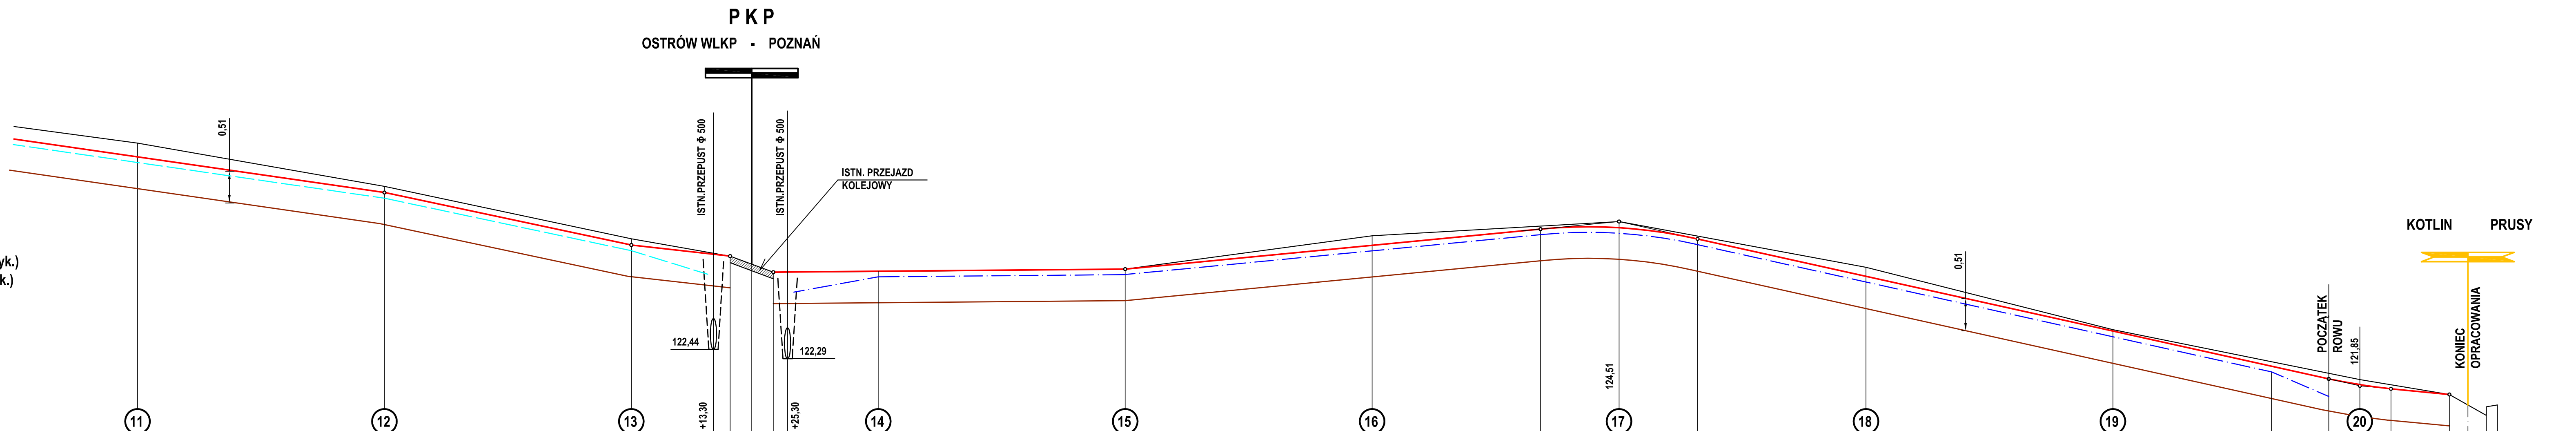

POZIOM PORÓWNAWCZY= 121,00	11	12	13	14	15	16	17	18	19	20	
RZĘDNE NIWELETY NAWIERZCHNI	125,05	124,98	124,13	123,95	123,74	124,12	124,41	124,23	123,63	122,74	121,96
RZĘDNE NIWELETY ROBÓT ZIEMNYCH	125,05	124,47	123,62	123,44	123,23	123,61	123,90	123,72	123,12	122,23	121,45
SPADKI I ŁUKI PIONOWE		40,00	0,0106	16,00	0,0112	0,0371	0,0009	57,00	0,0096	80,00	T = 12,72 R = 800 B = 0,10
RZĘDNE TERENU	125,78	125,08	124,23	123,95	123,74	124,28	124,51	123,77	122,76	121,95	121,71
PROSTE I ŁUKI POZIOME	W4	$\alpha=7,6^\circ$ R=600 T=39,80 K=79,50 B=1,30	PROSTA L= 18,00	PKP	PROSTA L= 27,80	W5	PROSTA L= 90,40	W6	PROSTA L= 124,50	W7	$\alpha=5,6^\circ$ T=8,90 R=200 K=19,50 B=0,20
ODLEGŁOŚCI OD HEKTOMETRA	18,50	20,00	60,00	98,00	16,00	19,50	23,00	40,00	50,50	80,00	74,96
HEKTOMETRY	4		5		6		7		8		

NAZWA RYSUNKU				PRZEKRÓJ PODŁUŻNY			
NAZWA OBIEKTU				PRZEBUDOWA DROGI GMINNEJ			
				WYSZKI - MAGUSZEWICE			
PROJEKTANT	Ireneusz Ignaszak		NR RYSUNKU	3.2			
OPRACOWAŁ	Paweł Ignaszak		SKALA	1:50/500			
SPRAWDZIŁ	Andrzej Tomaszewski		DATA	08.2011			