


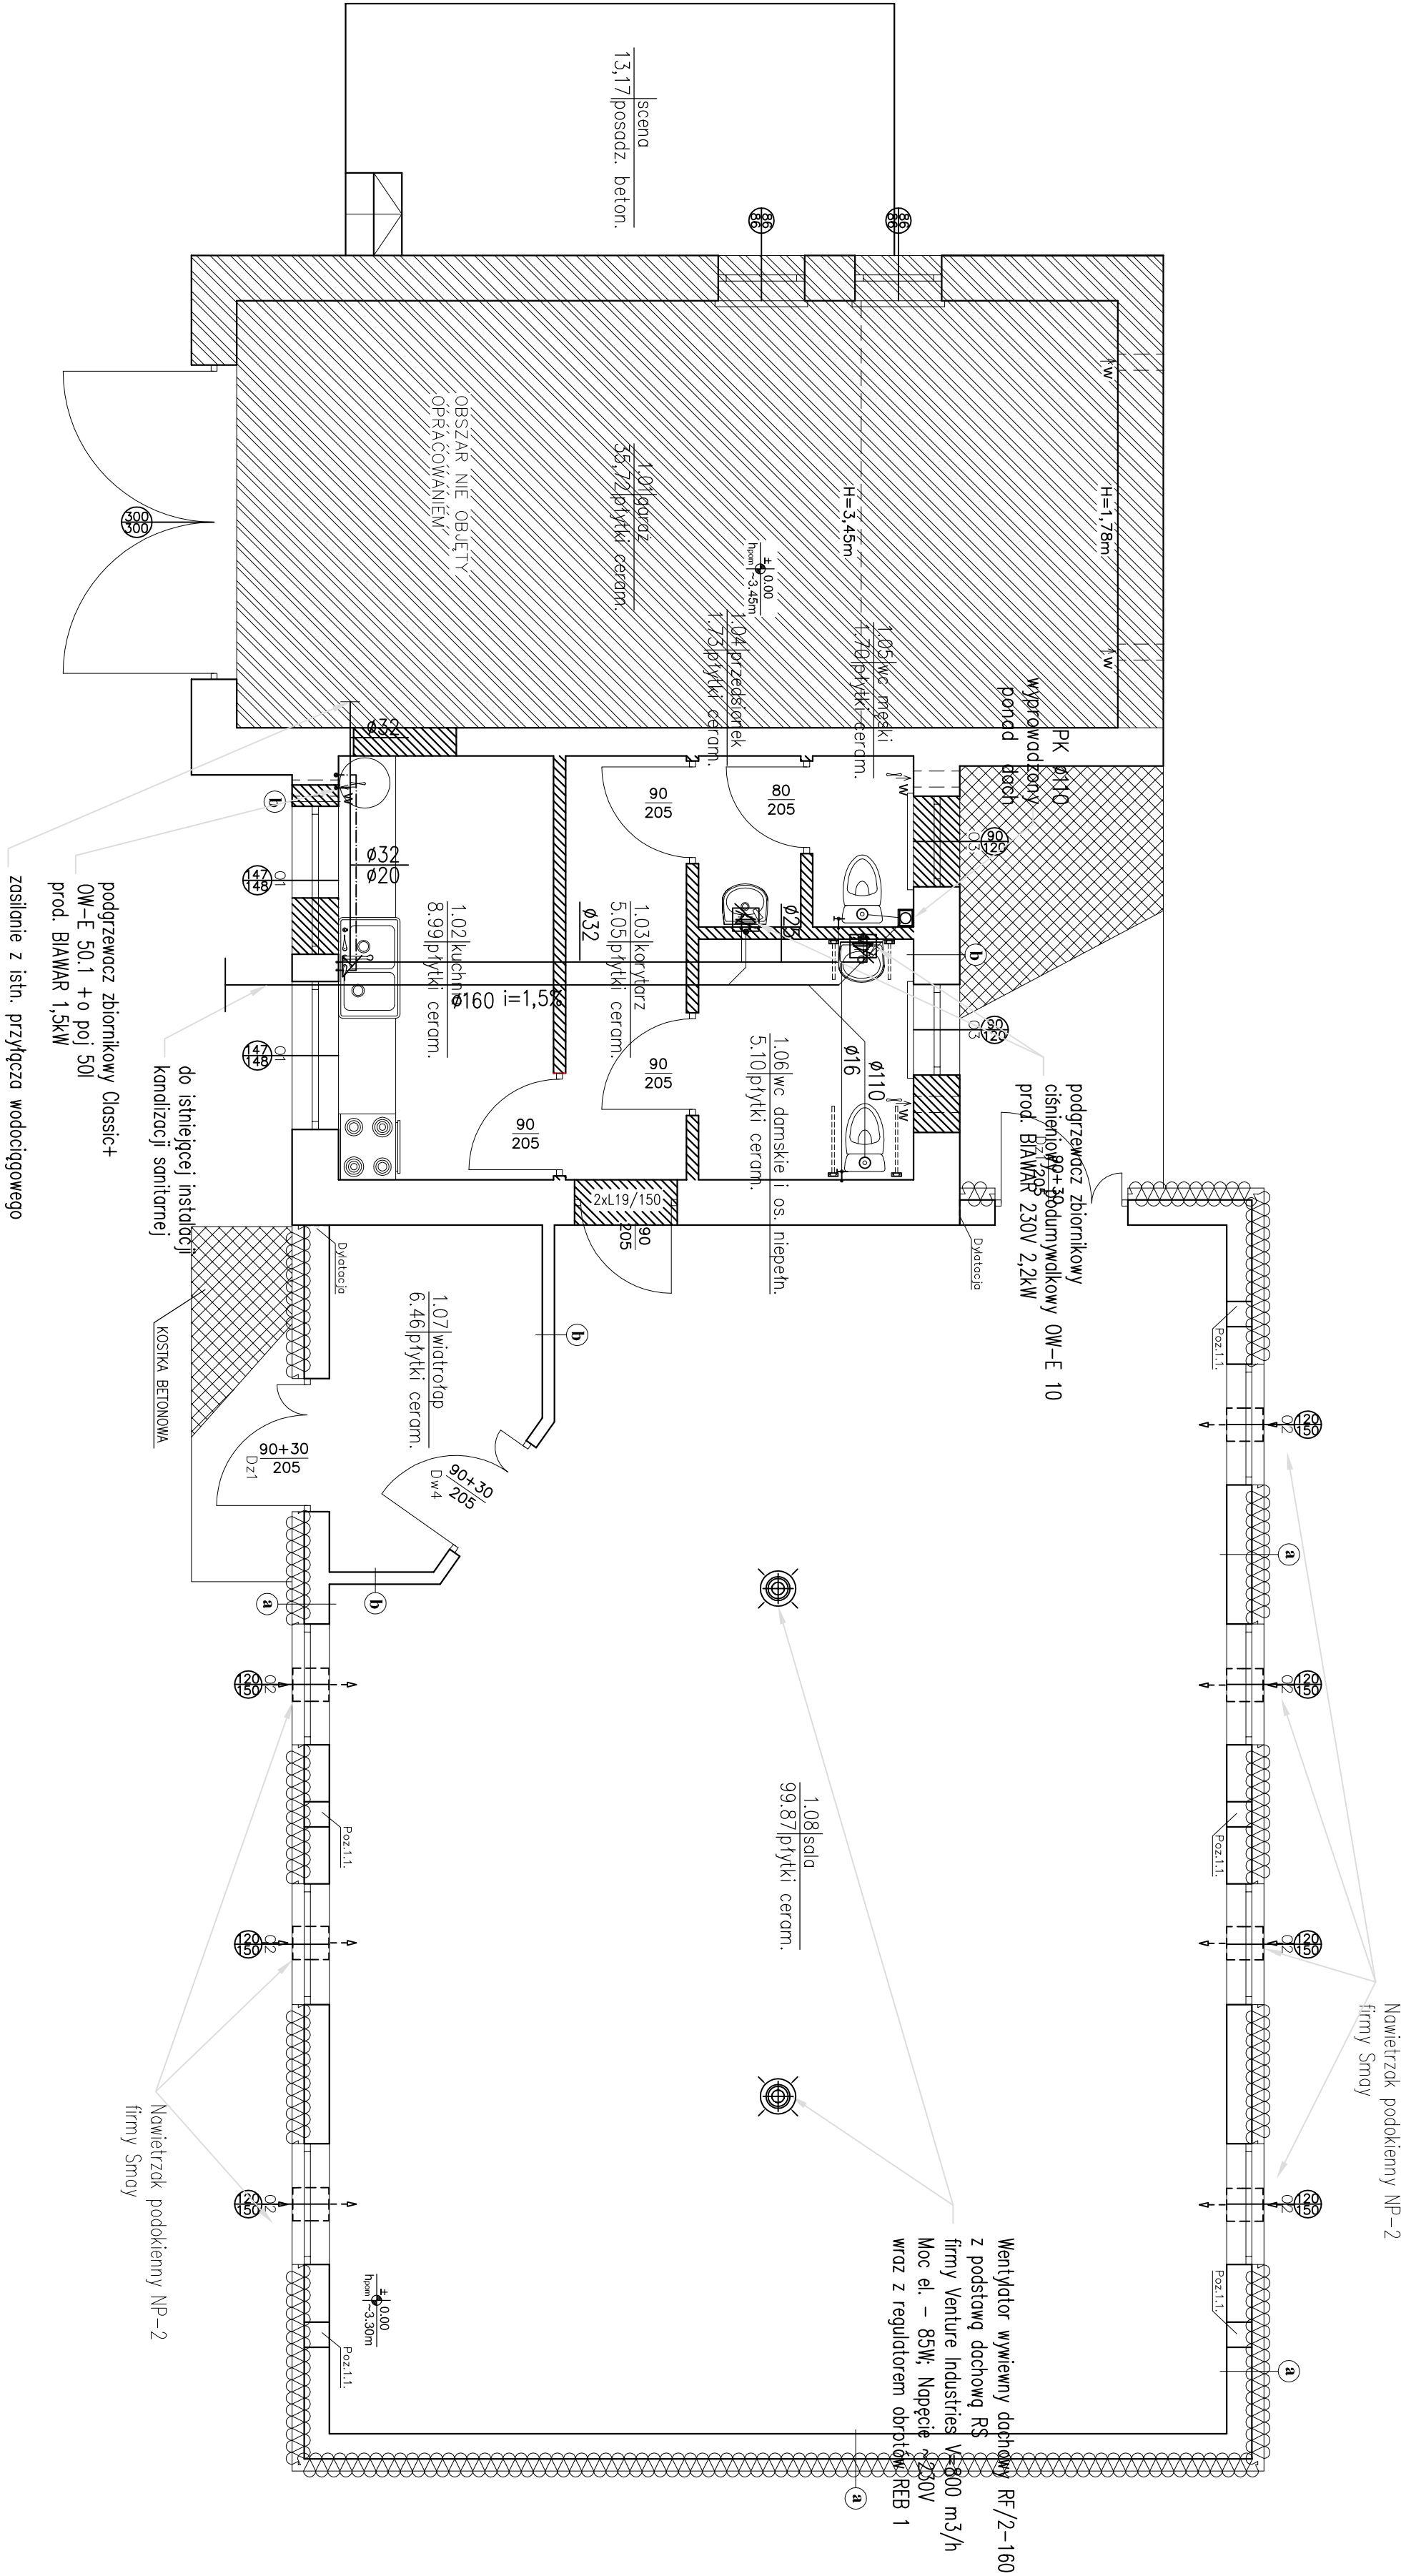

INSTAL PROJEKT Marcin Woźniak 63-200 Jarocin, ul. Konwaliowa 2		BRANŻA: Instalacje sanitarne	
		STADIUM: Projekt budowlany	
INWESTOR:	Gmina Kotlin, ul. Powstańców Wlkp. 3, 63-220 Kotlin	PROJEKTOWAŁ: mgr inż. Marcin Woźniak upr. nr WKP/0250/POOS/05	
TEMAT:	Świetlica wiejska Wysogotówek		
ADRES:	63-220 Kotlin, Wysogotówek dz. nr 155		
TYTUŁ:	Rzut instalacji sanitarnych	DATA: V 2013	SKALA: 1:50
		RYS.	1