




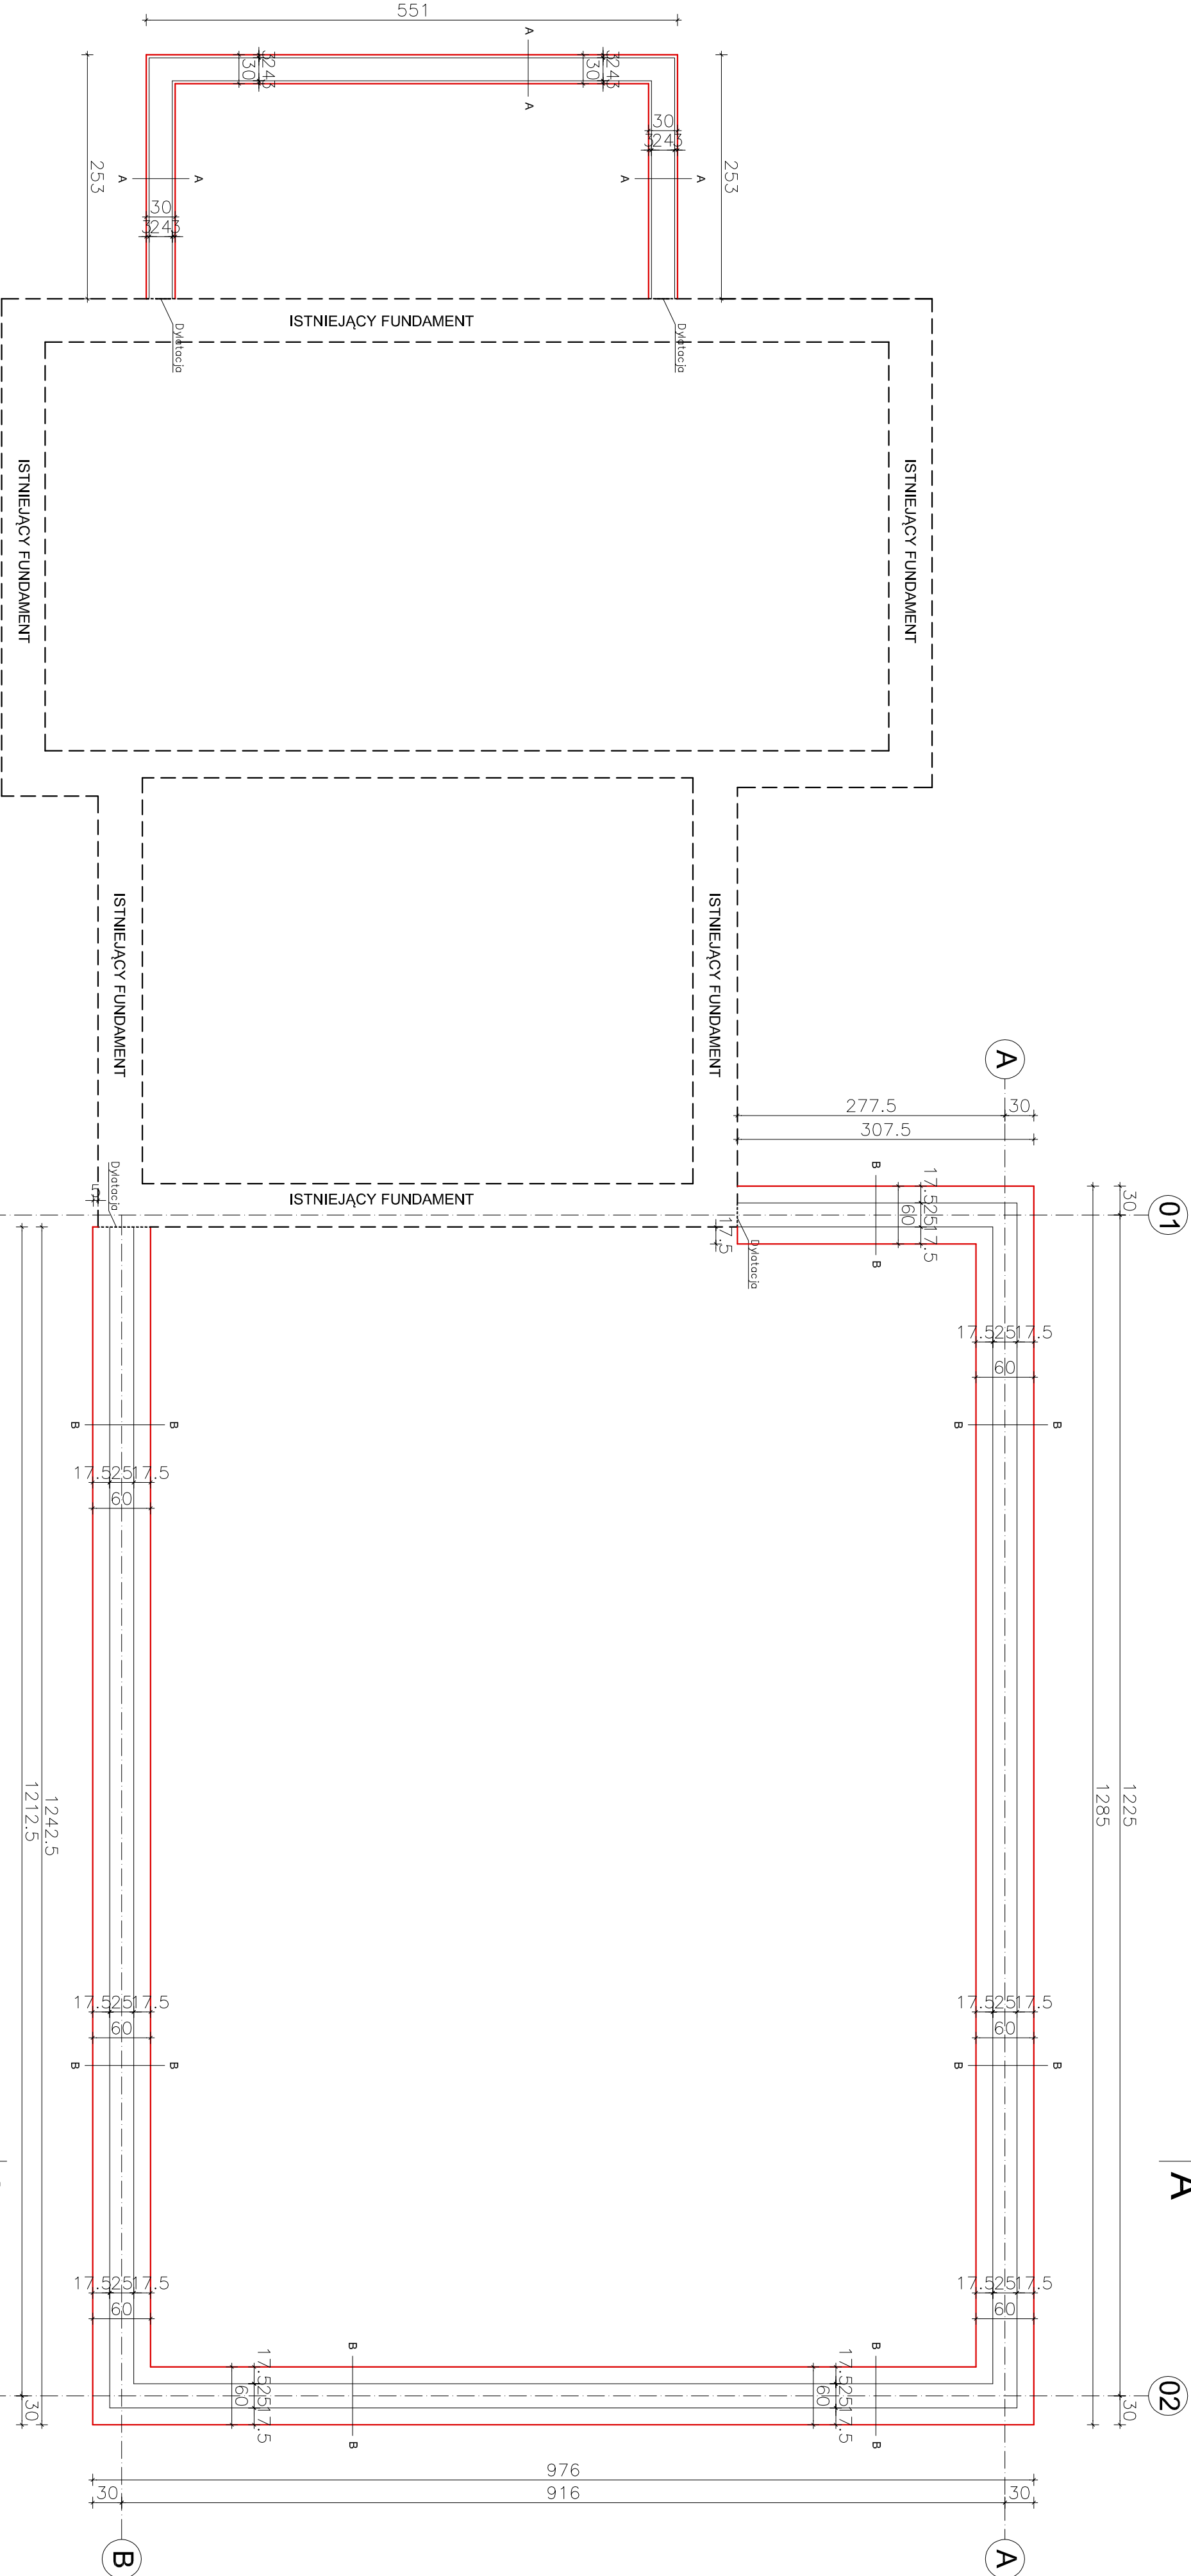

A - A

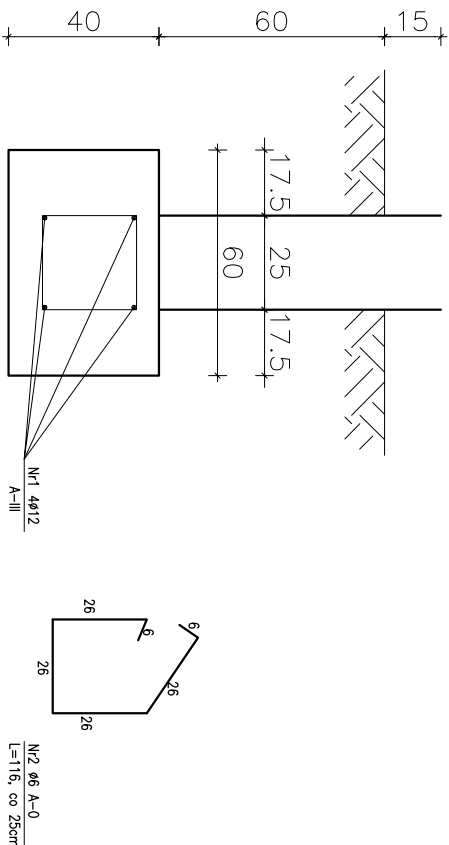

B - B

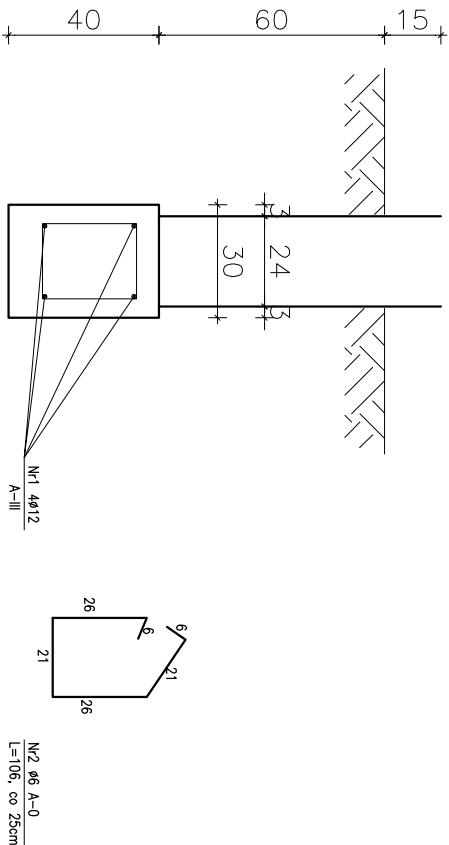

PROJEKTOWANE FUNDAMENTY
ISTNIEJĄCE FUNDAMENTY



ASYSTENT PROJEKTANTA		OBJEKT		Adres siedziby Wykonawcy	
INŻ. BUD. ADAM SZYMCHAK		TEMAT		RZUT FUNDAMENTÓW	
Gdańsk, ul. Jerozławska 28		PROJEKTU		AUTOR PROJEKTU	
63-200 Jarocin		Architekt, Inżynier, WYKONAWCA		maja 2013	
Tel. 667-440-114		AUTOR PROJEKTU		RYSUNKU	
SPRAWDZONO		KONSTRUKCJA		ARCHITEKTURA	
w trybie art. 20 ust. 2		mgr inż. KRZYSZTOF KOWALSKI		mgr inż. arch. IZABELA WIAŁCZAK-FIEC	
inż. RYSZARDO KOWALSKI		uprawniony projektant i kierownik		uprawniona budowlana do projektowania	
RZECZCZYNOWA BUDOWLANA		inż. RYSZARDO KOWALSKI		inż. RYSZARDO KOWALSKI	
Centr. Ref. Rzecz. Bud. nr 17/01R		Jarocin, ul. Kowalewska 2, tel. 502-223-864		bez ograniczeń w specjalności architektonicznej	
				nr ewid. 7/311/P/2001	