
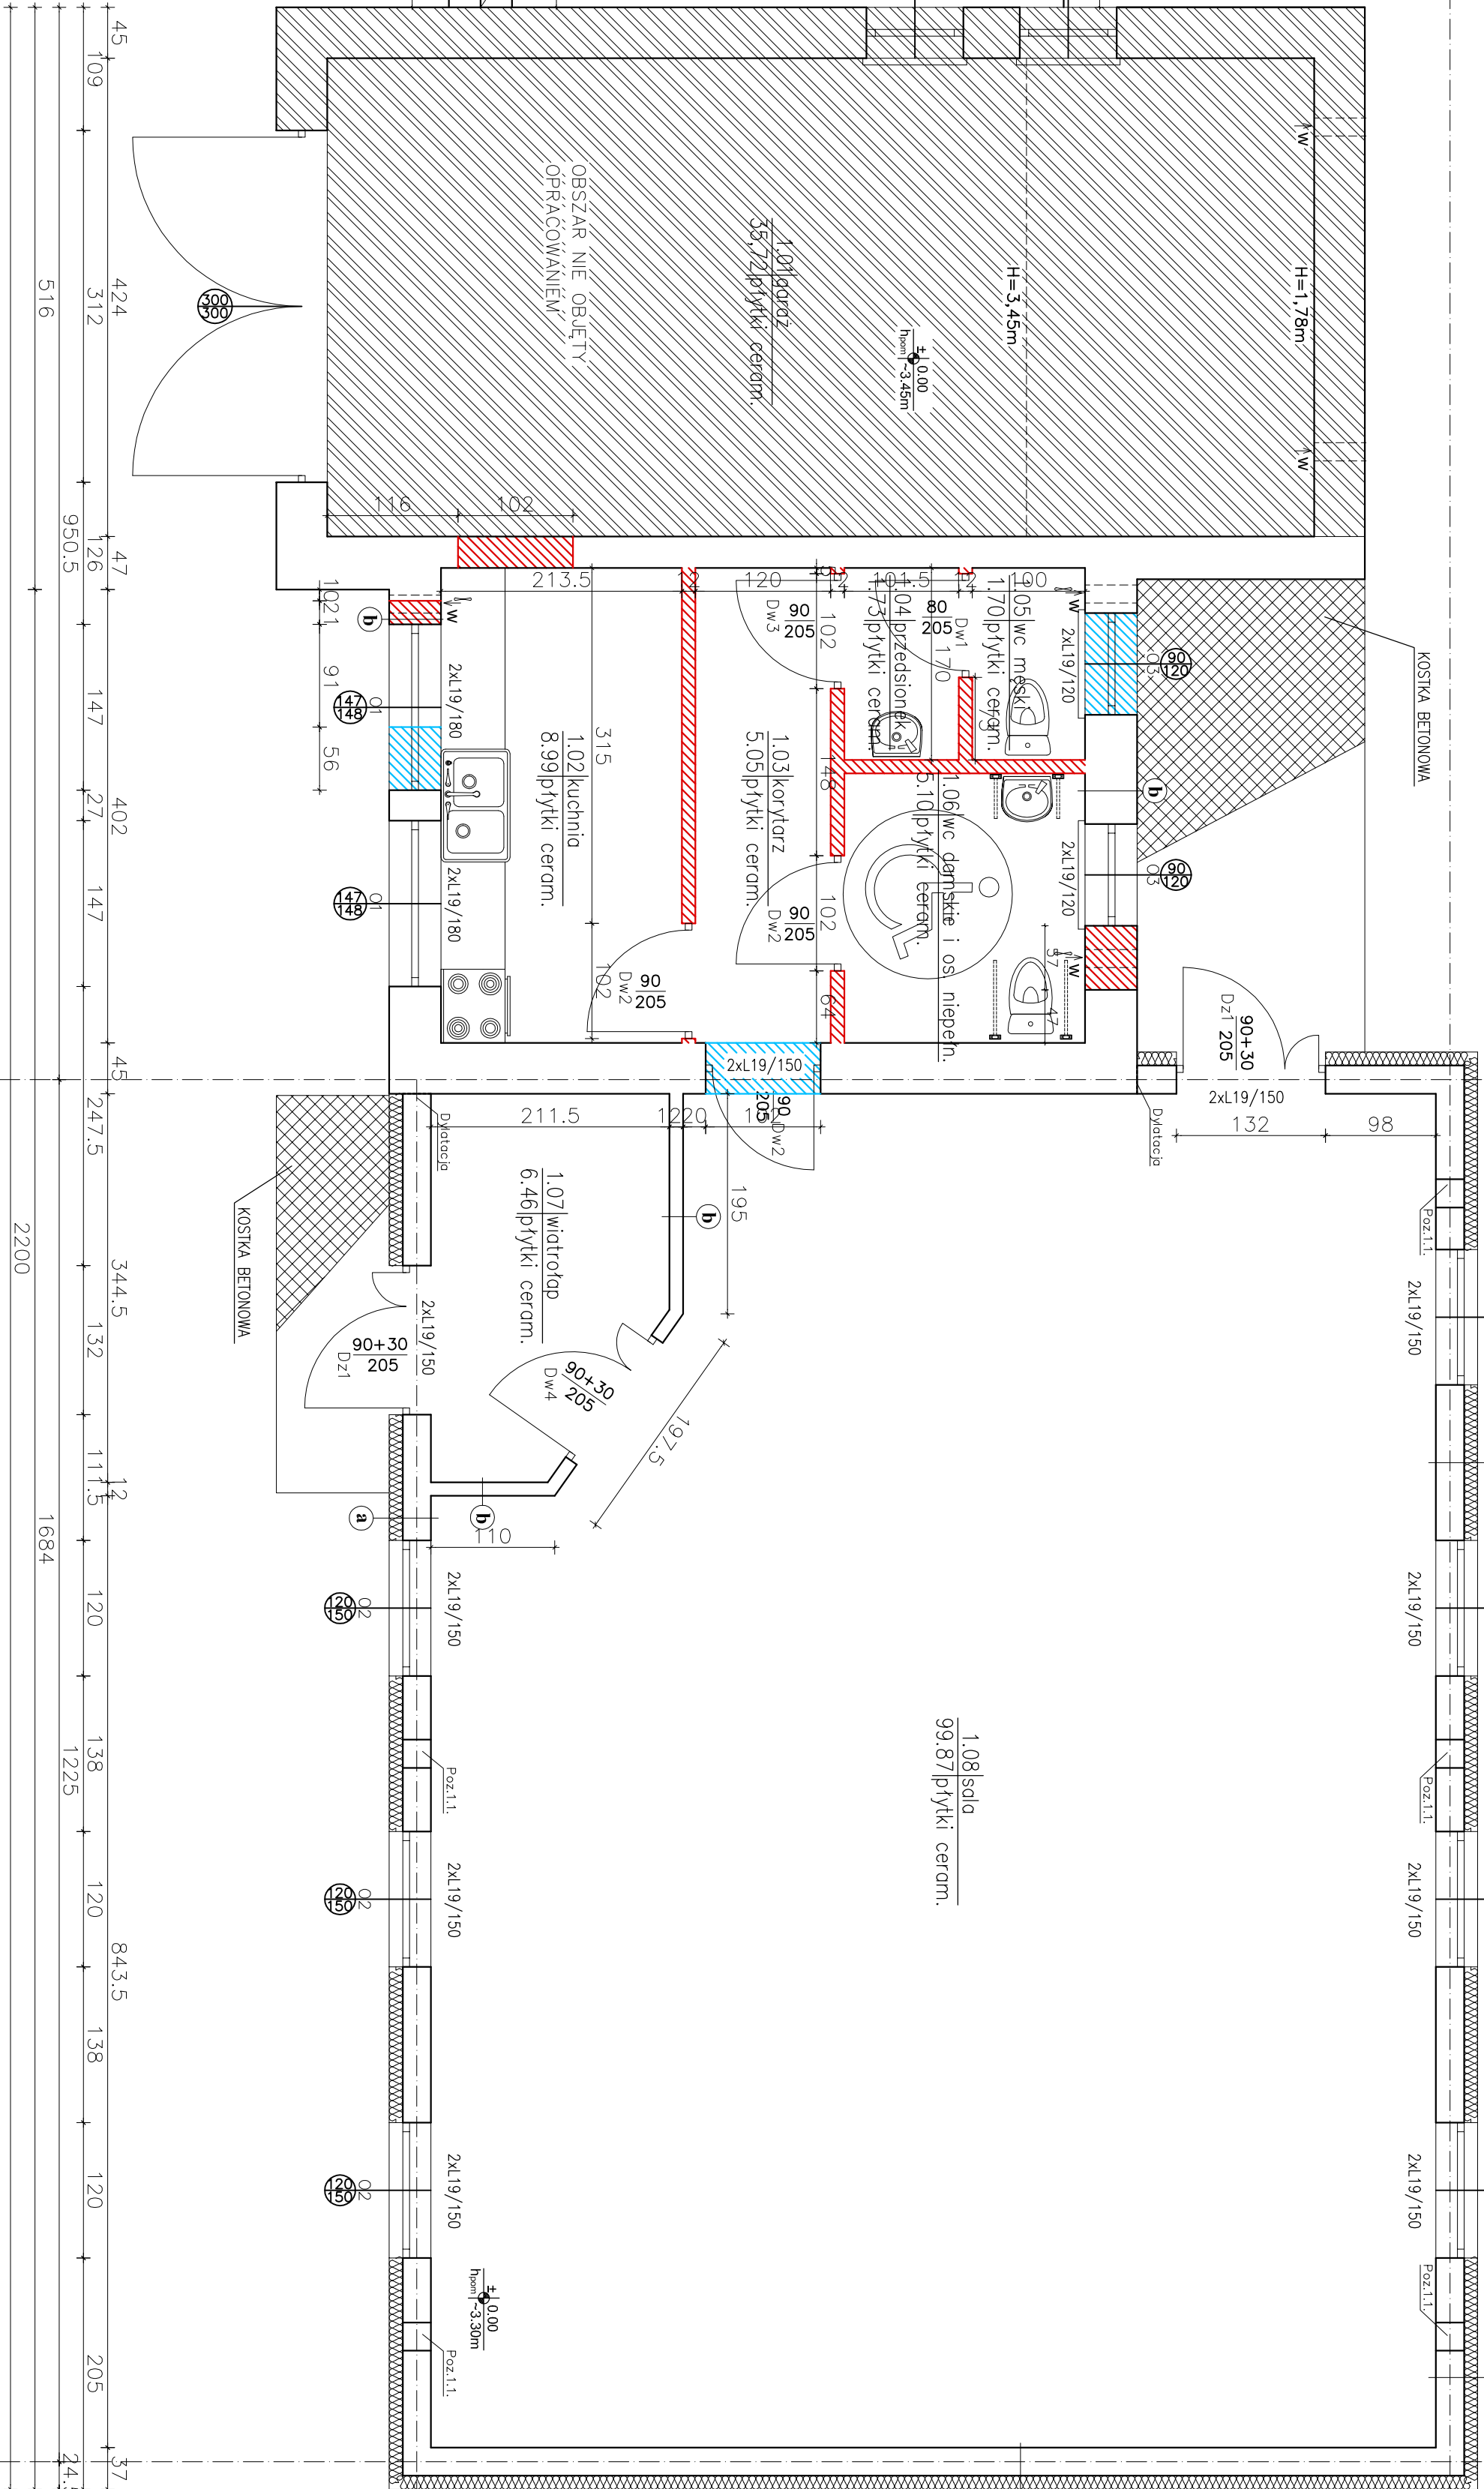
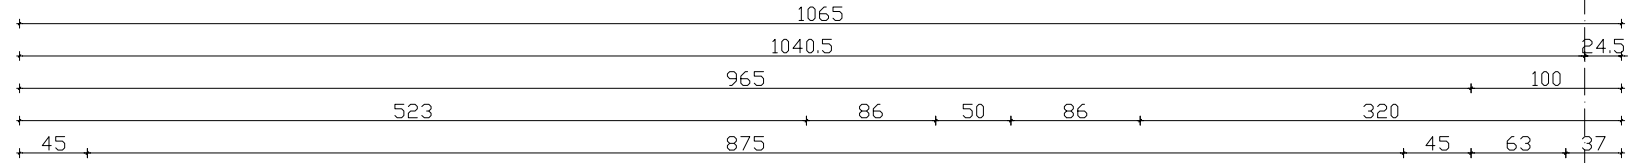


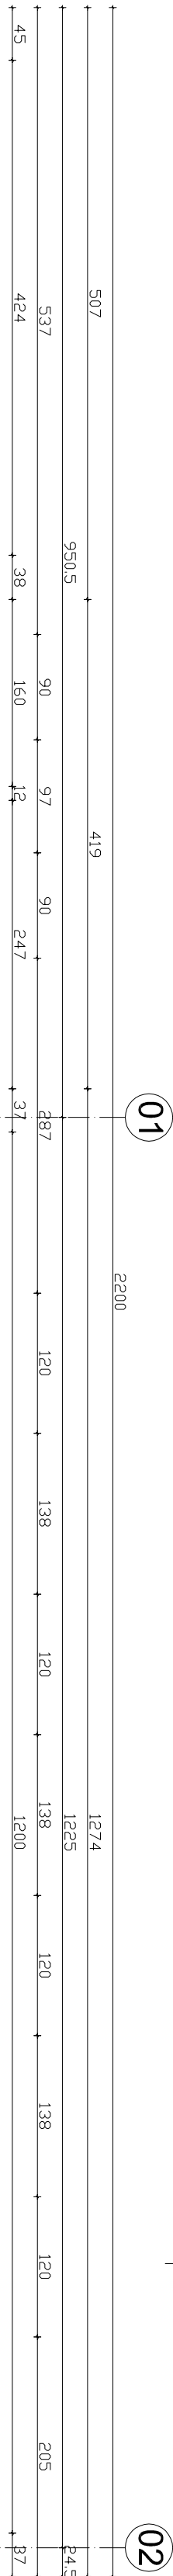

- a**
- Tynk zewnętrzny mineralny
 - Stropion – gr. 12cm
 - Ściana konstrukcyjna – 25cm
 - Tynk wewnętrzny gipsowy

- b**
- Tynk zewnętrzny gipsowy
 - Ściana konstrukcyjna – 24cm
 - Tynk wewnętrzny gipsowy

- c**
- Tynk wewnętrzny gipsowy
 - Ściana dachowa – 12cm
 - Tynk wewnętrzny gipsowy

Typ: L19

- L=1,20m szt.4,
- L=1,50m szt.40,
- L=1,80m szt.4,


- ELEMENTY PROJEKTOWANE
- ELEMENTY DO WYKONANIA

UWAGA:
wymiar podany w dokumentacji należy sprawdzić z rzeczywistymi w terenie
W przypadku wystąpienia różnic wymiarowych (projektowych o rzeczywistych)
należy skontaktować się z projektantem.

ASISTENT PROJEKTANTA		OBIĘKT		Adres siedziby Wykonawcy	
INŻ. BUD. ADAM SZYMCHAK		TEMAT		RZUT PARTERU	
SPRAWDZENIE		KONSTRUKCJA		ARCHITEKTURA	
Nr WKO/0080/PWOKO/08 Jarocin, ul. Kowalewka 2, tel. 502-22-864		mgr inż. IZABELA WIA CZAK-FIEC uprawniona budowlana do projektowania bez ograniczeń w specjalności architektonicznej nr ewid. 7/311/P/2001	

