



KOLEKTOR K-0

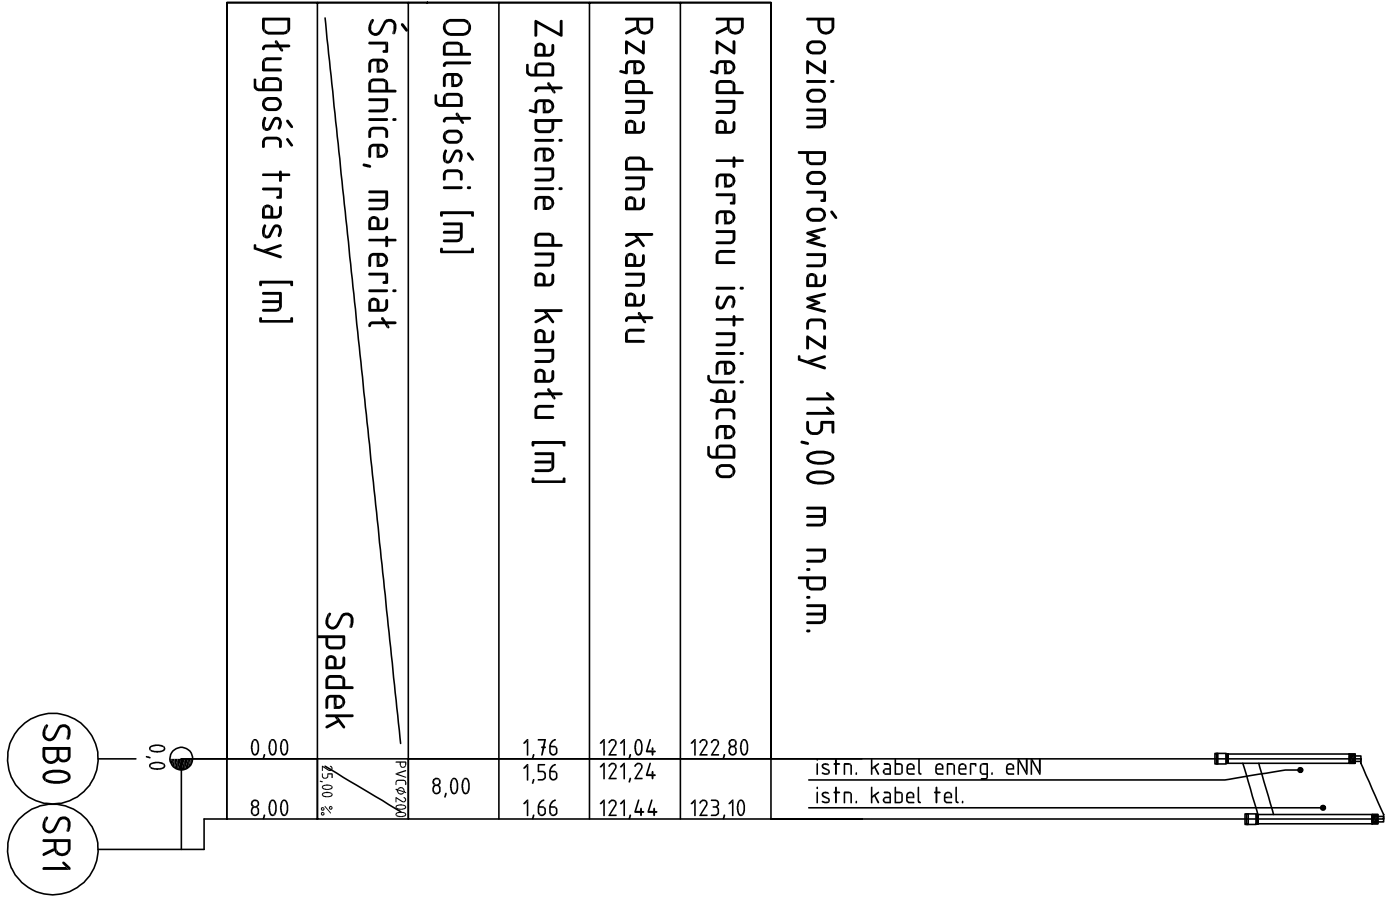

KOLEKTOR K-1
RUROCIĄG T-1

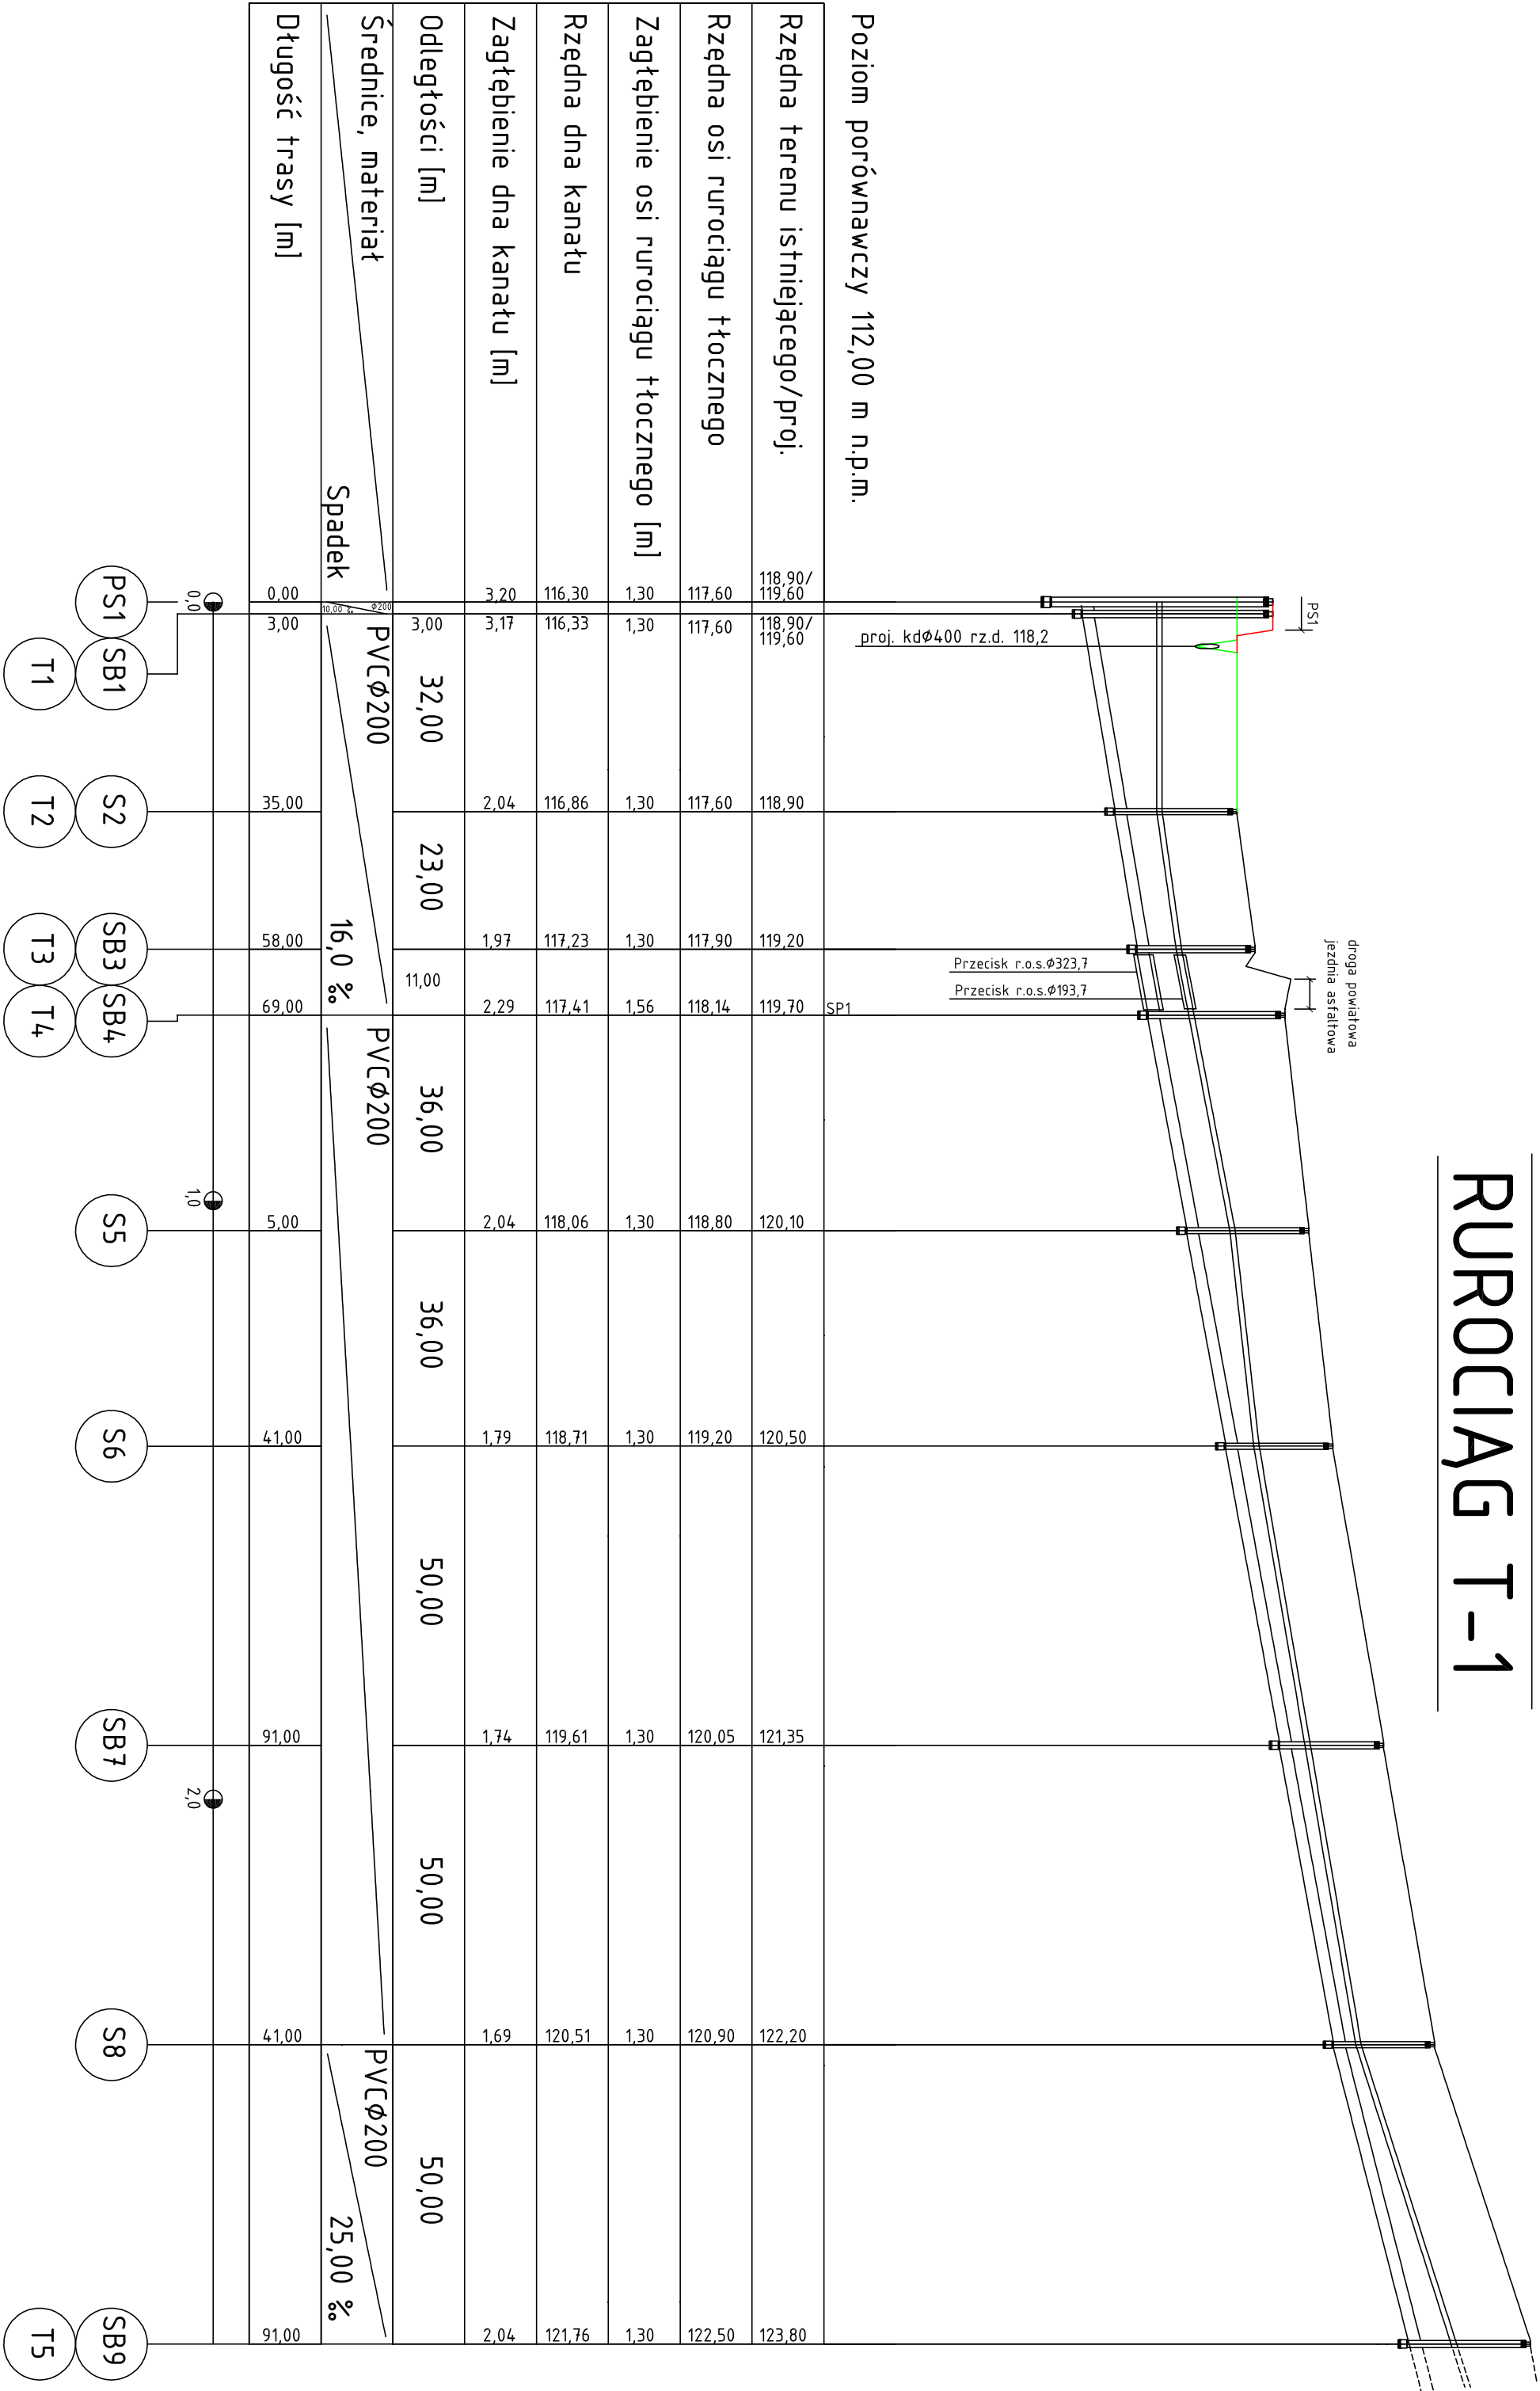

Zakład Projektowo-Usługowy Inżynierii Środowiska "PRIMEKO"		Strona PB-W	
62-800 Kalisz, ul.Łódzka 210 Tel./fax 62 767 02 63 www.primeko.com.pl e-mail: primeko@o2.pl		Skala 1: 100/1000	
Objekt Adres		Data oprac. Październik 2013r.	
Budowa kanalizacji sanitarnej wraz z przyłączami w miejscowości Wola Książęca gm. Kotlin			
Nazwa Przebiegu		PROFILE PODŁUŻNE Kolektor K-0, Kolektor K-1 (odc. PS1-SB9), Rurociąg T-1 (odc. PS1-T5)	
Projektant Opracował		inż. J. Grzelek Inż. inż. L. Liolewa	Rys. nr. 2.1