


KOLEKTOR K-6

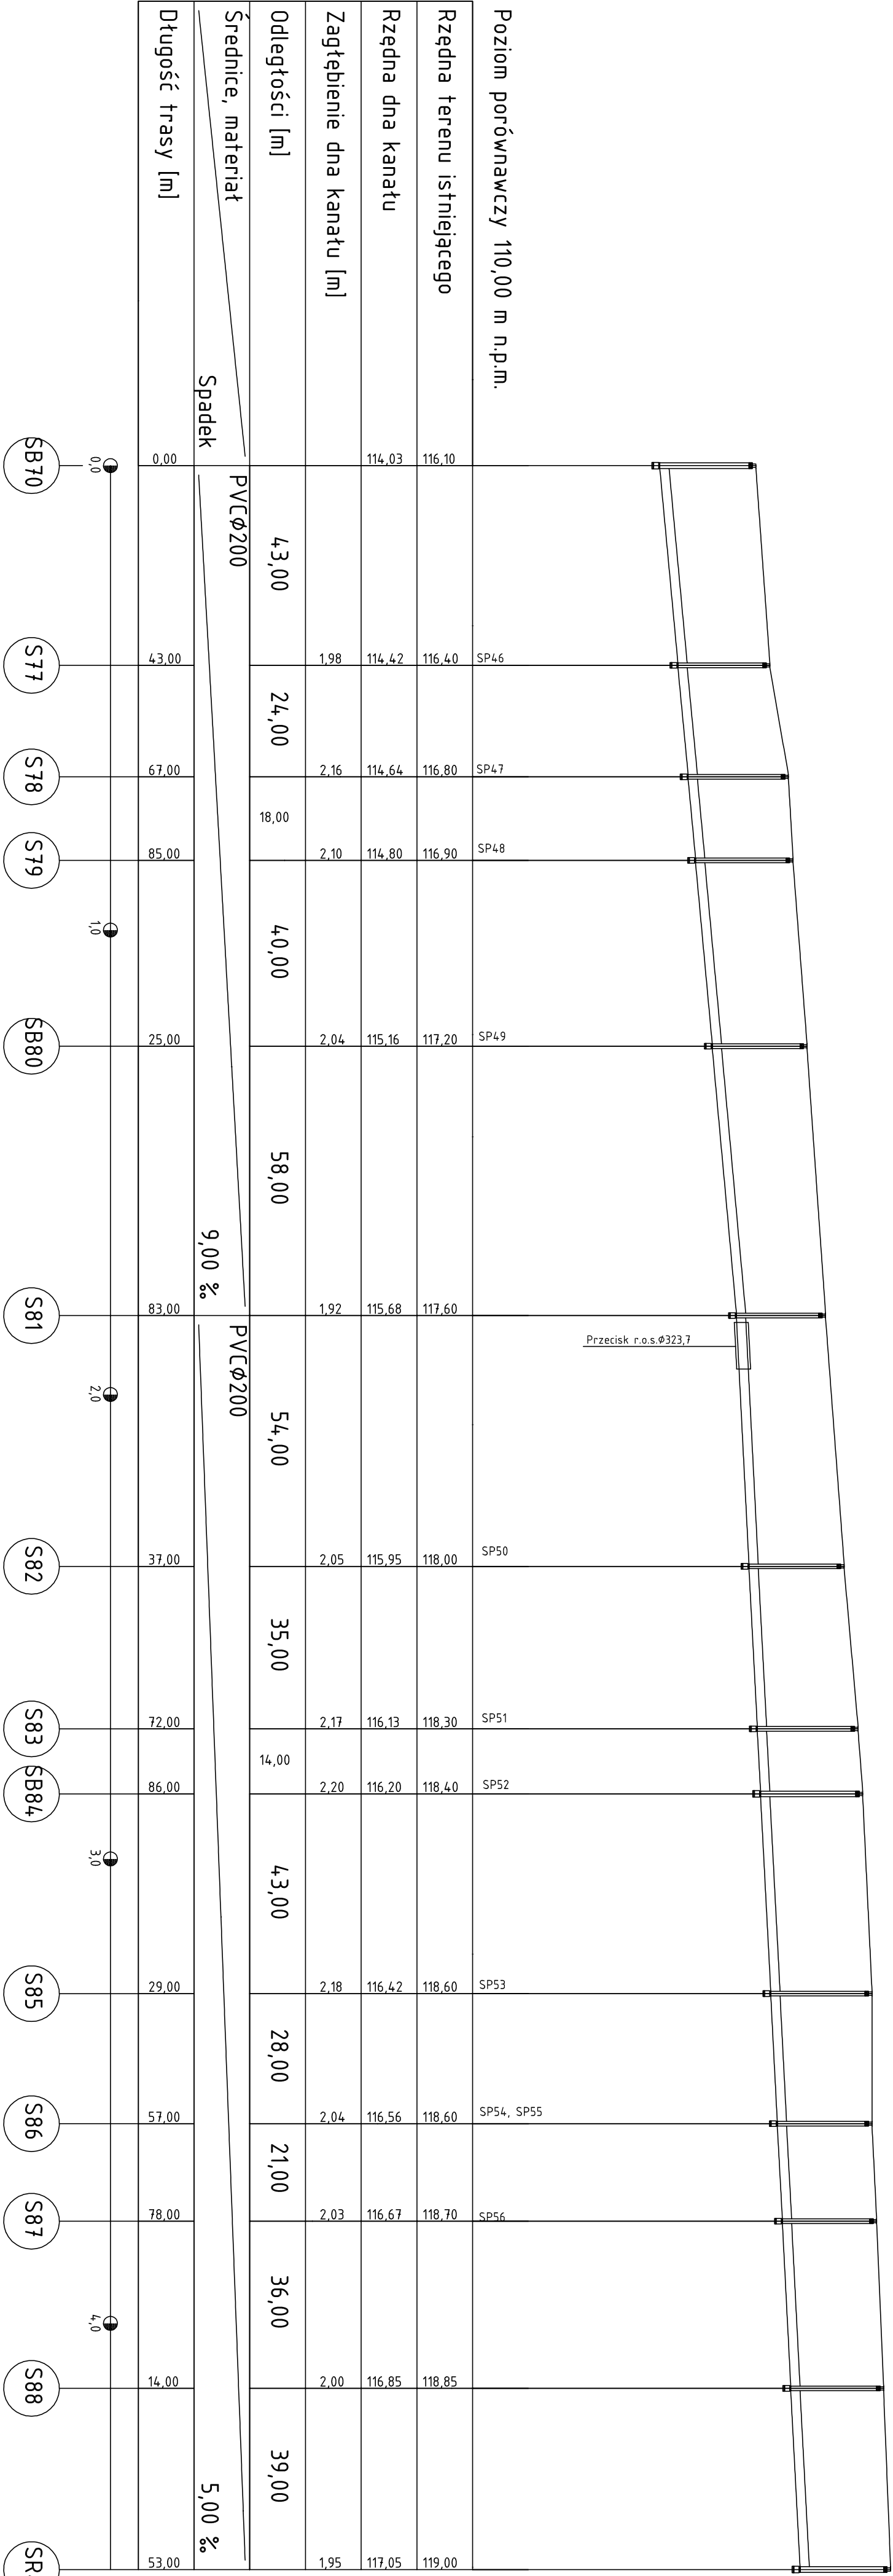

|                                                               |                                                                                                |                      |         |                    |
|---------------------------------------------------------------|------------------------------------------------------------------------------------------------|----------------------|---------|--------------------|
| Zakład Projektowo-Usługowy Inżynierii Środowiska<br>"PRIMEKO" |                                                                                                | Skala                |         | PB-W               |
| 62-800 Kalisz, ul.Łódzka 210<br>Tel/fax 62 767 02 63          |                                                                                                | Skala<br>1: 100/1000 |         |                    |
| www.primeko.com.pl e-mail: primeko@o2.pl                      |                                                                                                | Data oprac.          |         | Październik 2013r. |
| Obiet<br>Adres                                                | Budowa kanalizacji sanitarnej wraz z<br>przyłączami w miejscowości Wola Książęca<br>gm. Kotlin |                      |         |                    |
| Nazwa<br>Rysunku                                              | PROFILI PODŁUŻNE<br>Kolektor K-6                                                               |                      |         |                    |
| Projektant                                                    | inż. J. Grzałak                                                                                | 713-7132/31PW/2002   | Rys nr. |                    |
| Opracował                                                     | Mgr inż. Ł. Cholewa                                                                            | 2.9                  |         |                    |