


KOLEKTOR K-9

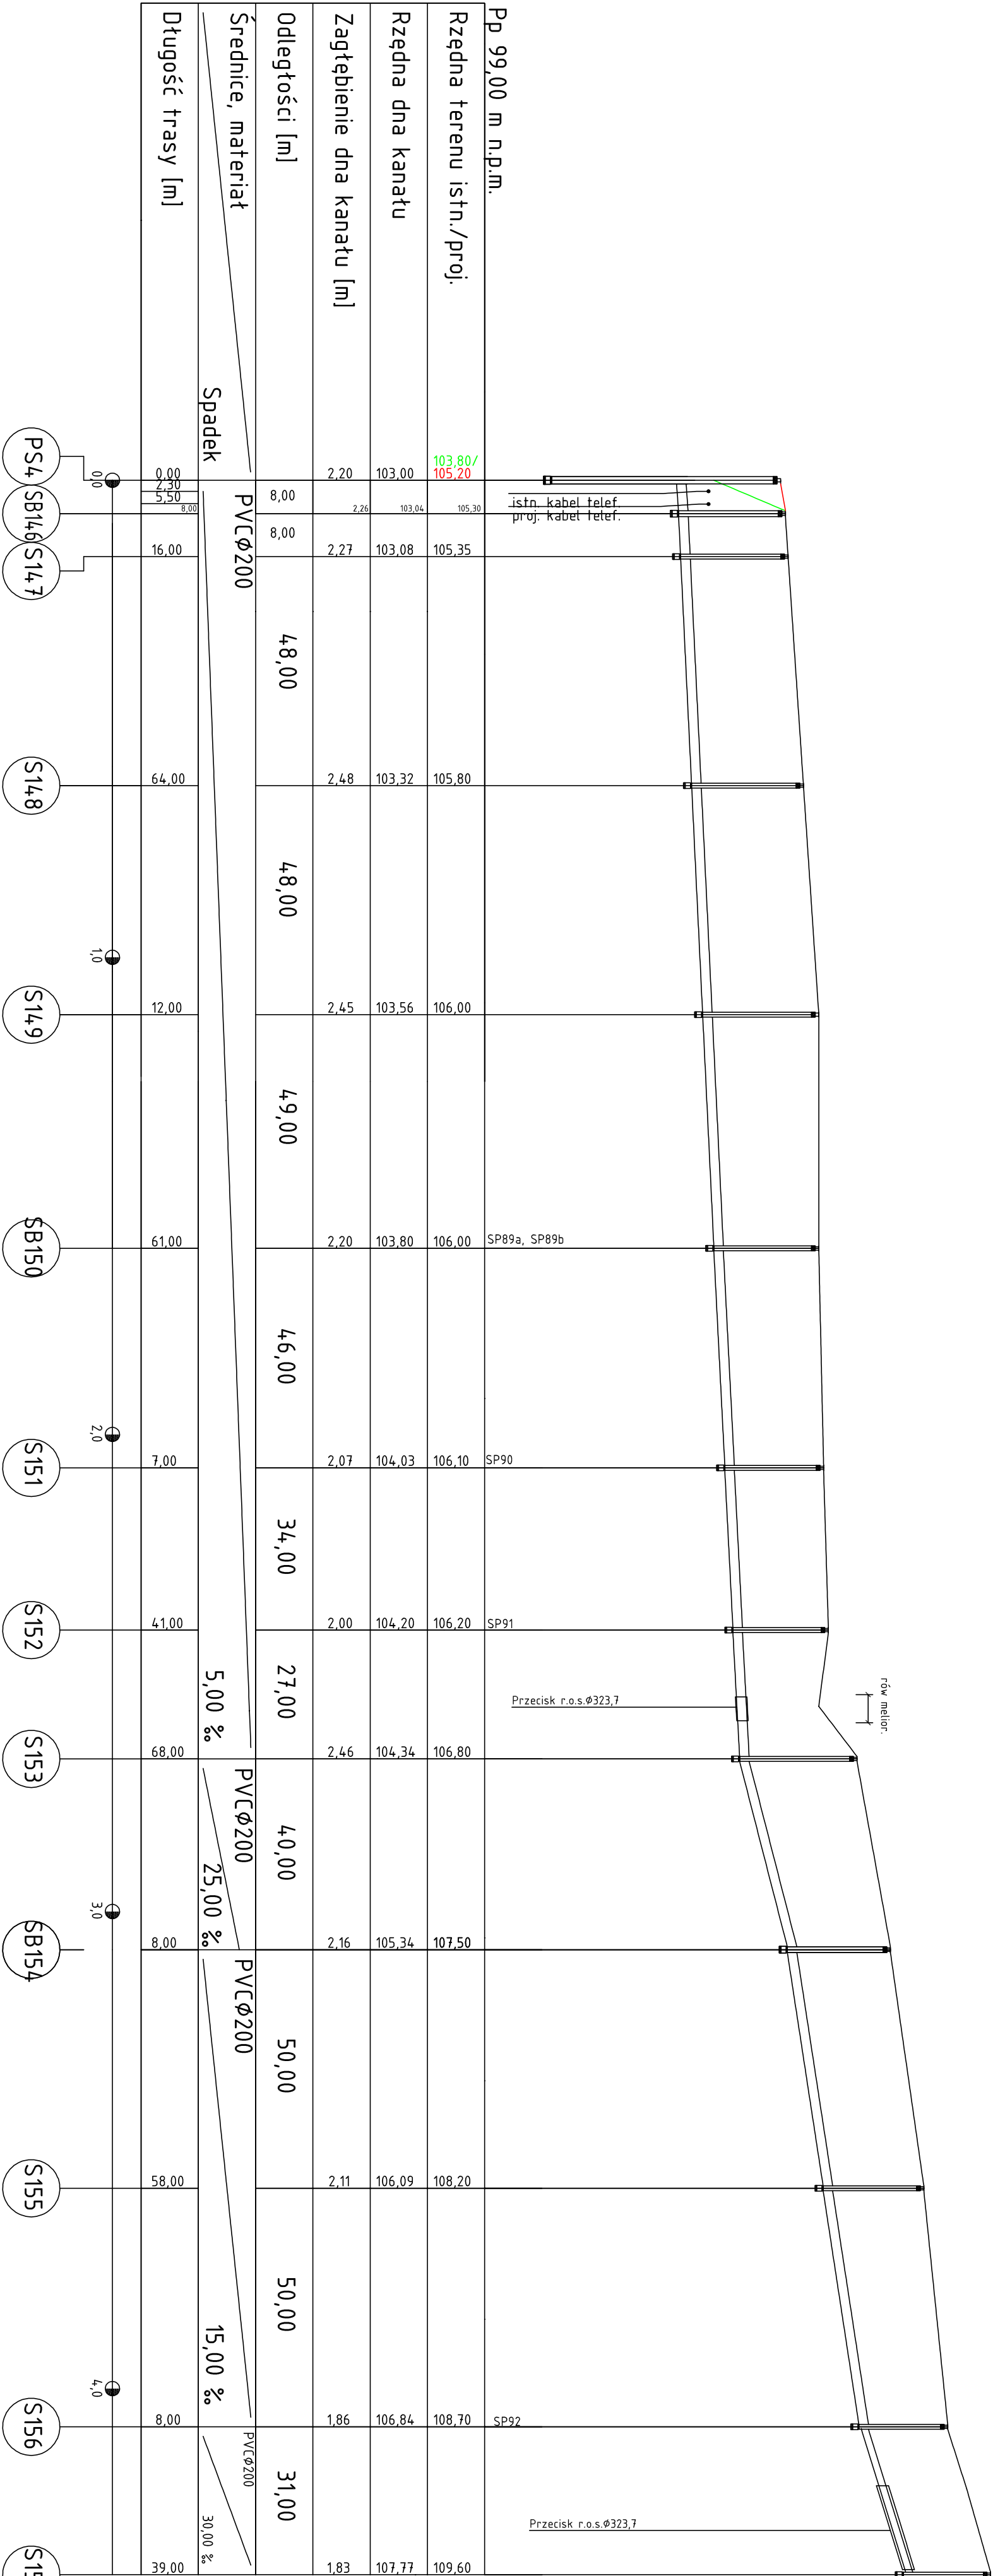

Zakład Projektowo-Usługowy Inżynierii Środowiska "PRIMEKO"		Skrajna	
62-600 Kalisz, ul.Łódzka 210		Skala	
Tel/fax 62 767 02 63		1: 100/1000	
www.primeko.com.pl e-mail: primeko@o2.pl		Data oprac.	
Objekt		Październik 2013r.	
Adres			
Budowa kanalizacji sanitarnej wraz z przyłączami w miejscowości Wola Książęca gm. Kotlin			
Nazwa rysunku		PROFILE PODŁUŻNE Kolektor K-9	
Projektant		Inż. J. Grzałek	
Opracował		Mgr inż. Ł.Cholewa	
		Rys nr.	
		2.13	