


KOLEKTOR K-13

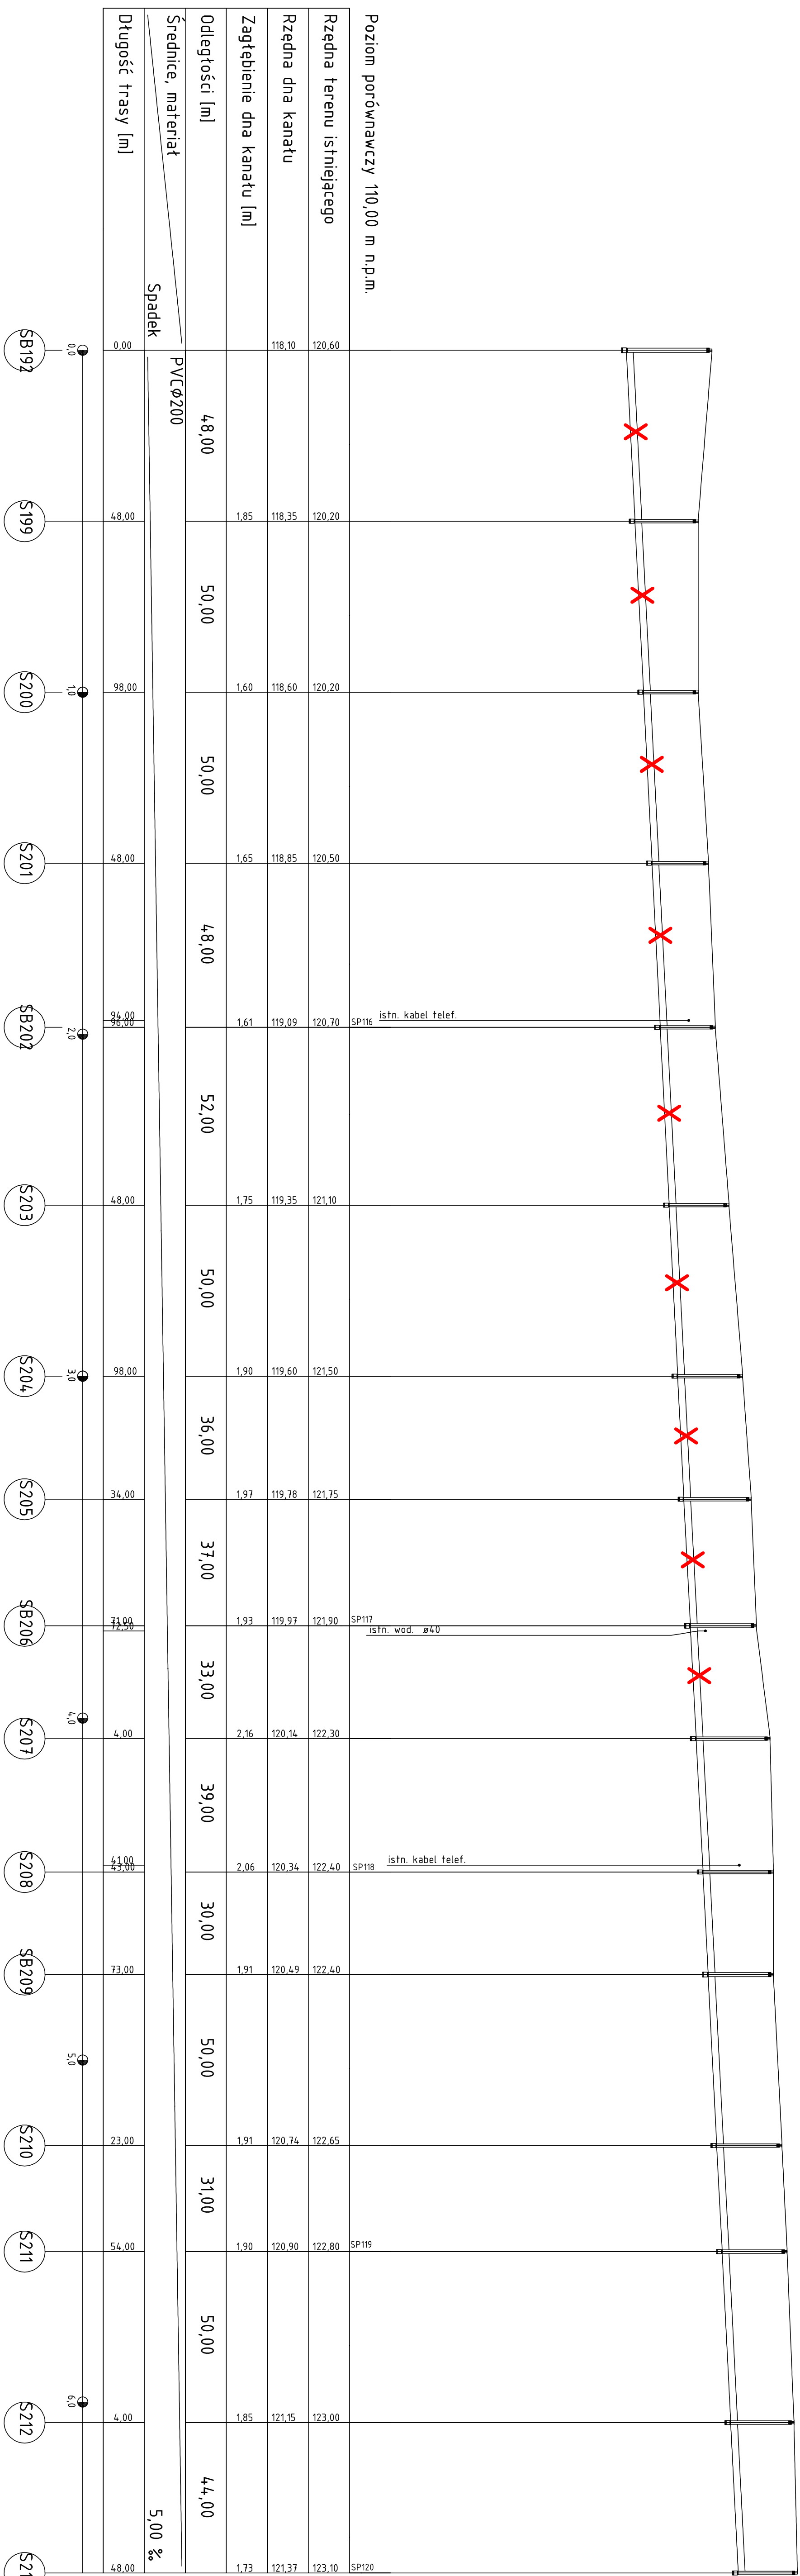

Zakład Projektowo-Usługowy Inżynierii Środowiska "PRIMEKO"		Strona 1
62-800 Kalisz, ul. Łódzka 710 tel/fax 62 767 02 63		Strona 2
www.primeko.com.pl e-mail: primeko@o2.pl		Strona 3
Budowa kanalizacji sanitarnej wraz z przyłączami w miejscowości Wola Książca gm. Kołtin		Strona 4
Nazwa rysunku		Strona 5
Projektant Opracował		Strona 6
mgr. T. Grzelek mgr. inż. Ł. Cholewa		Strona 7
