



KOLEKTOR K-14

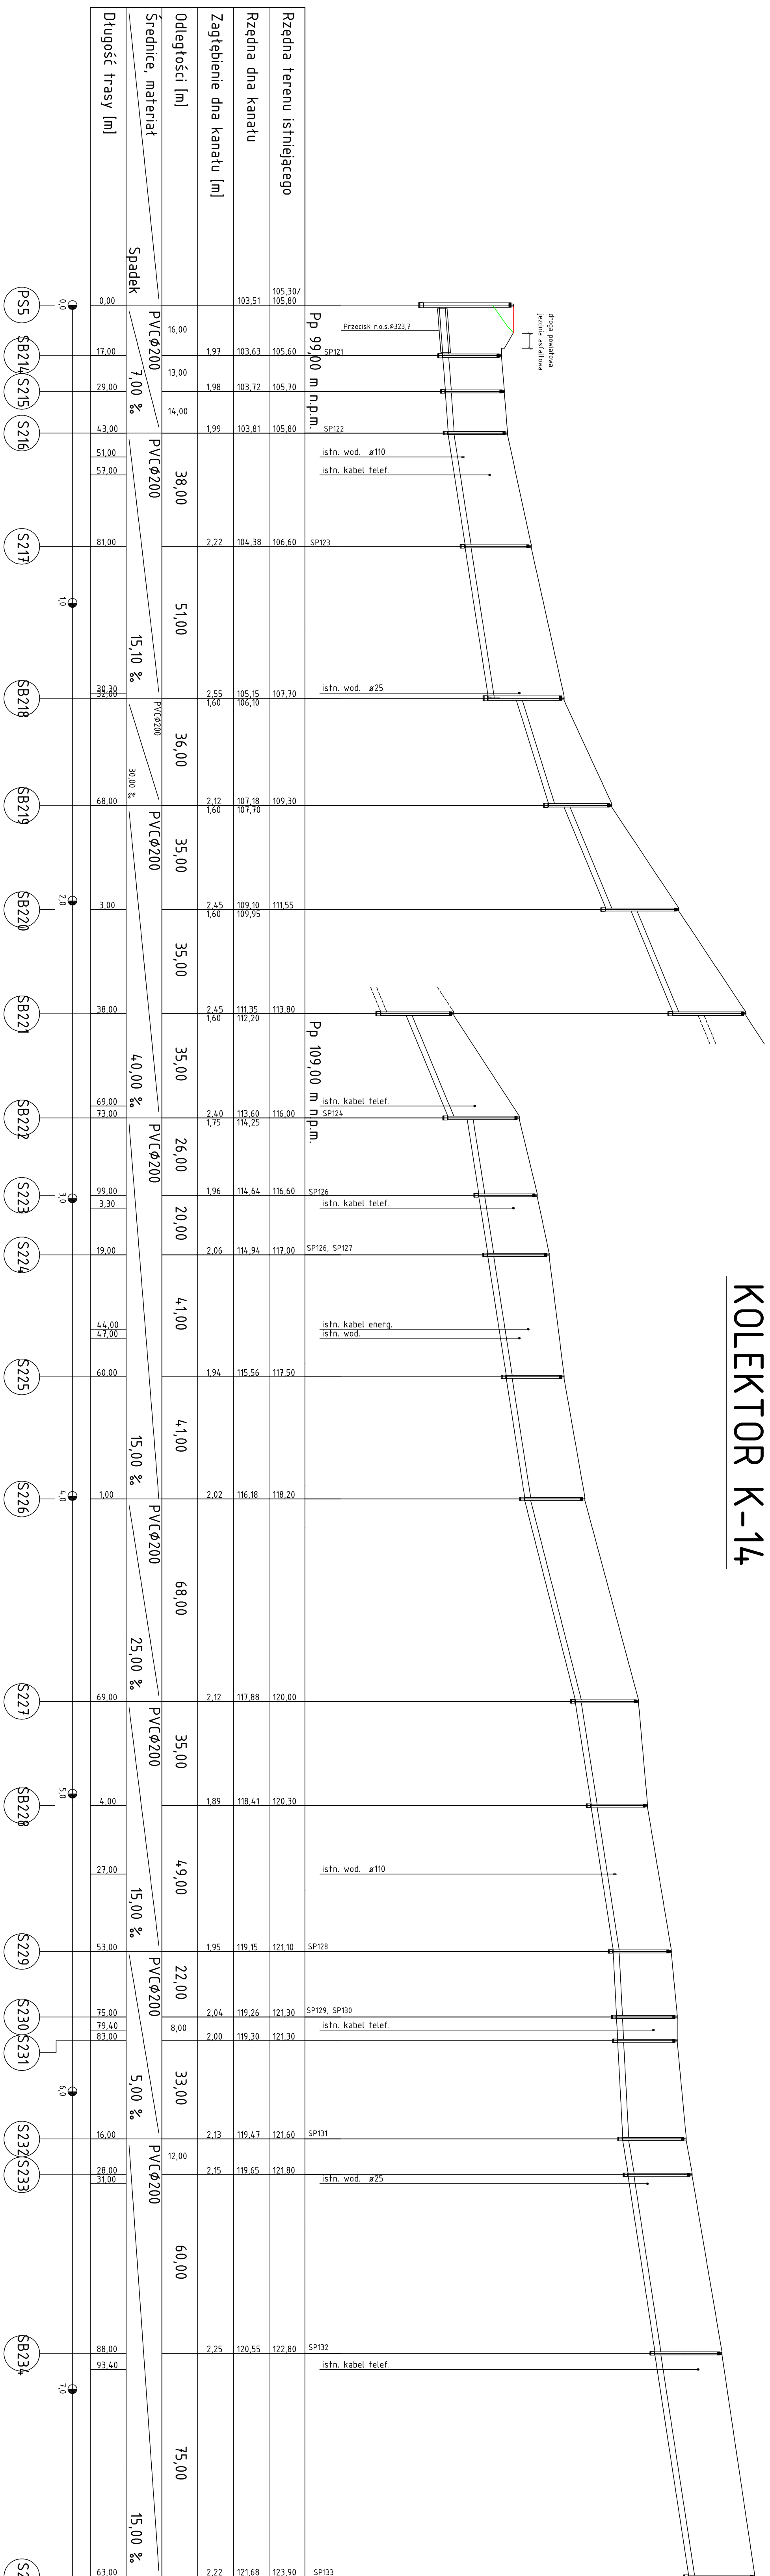

KOLEKTOR K-14.1

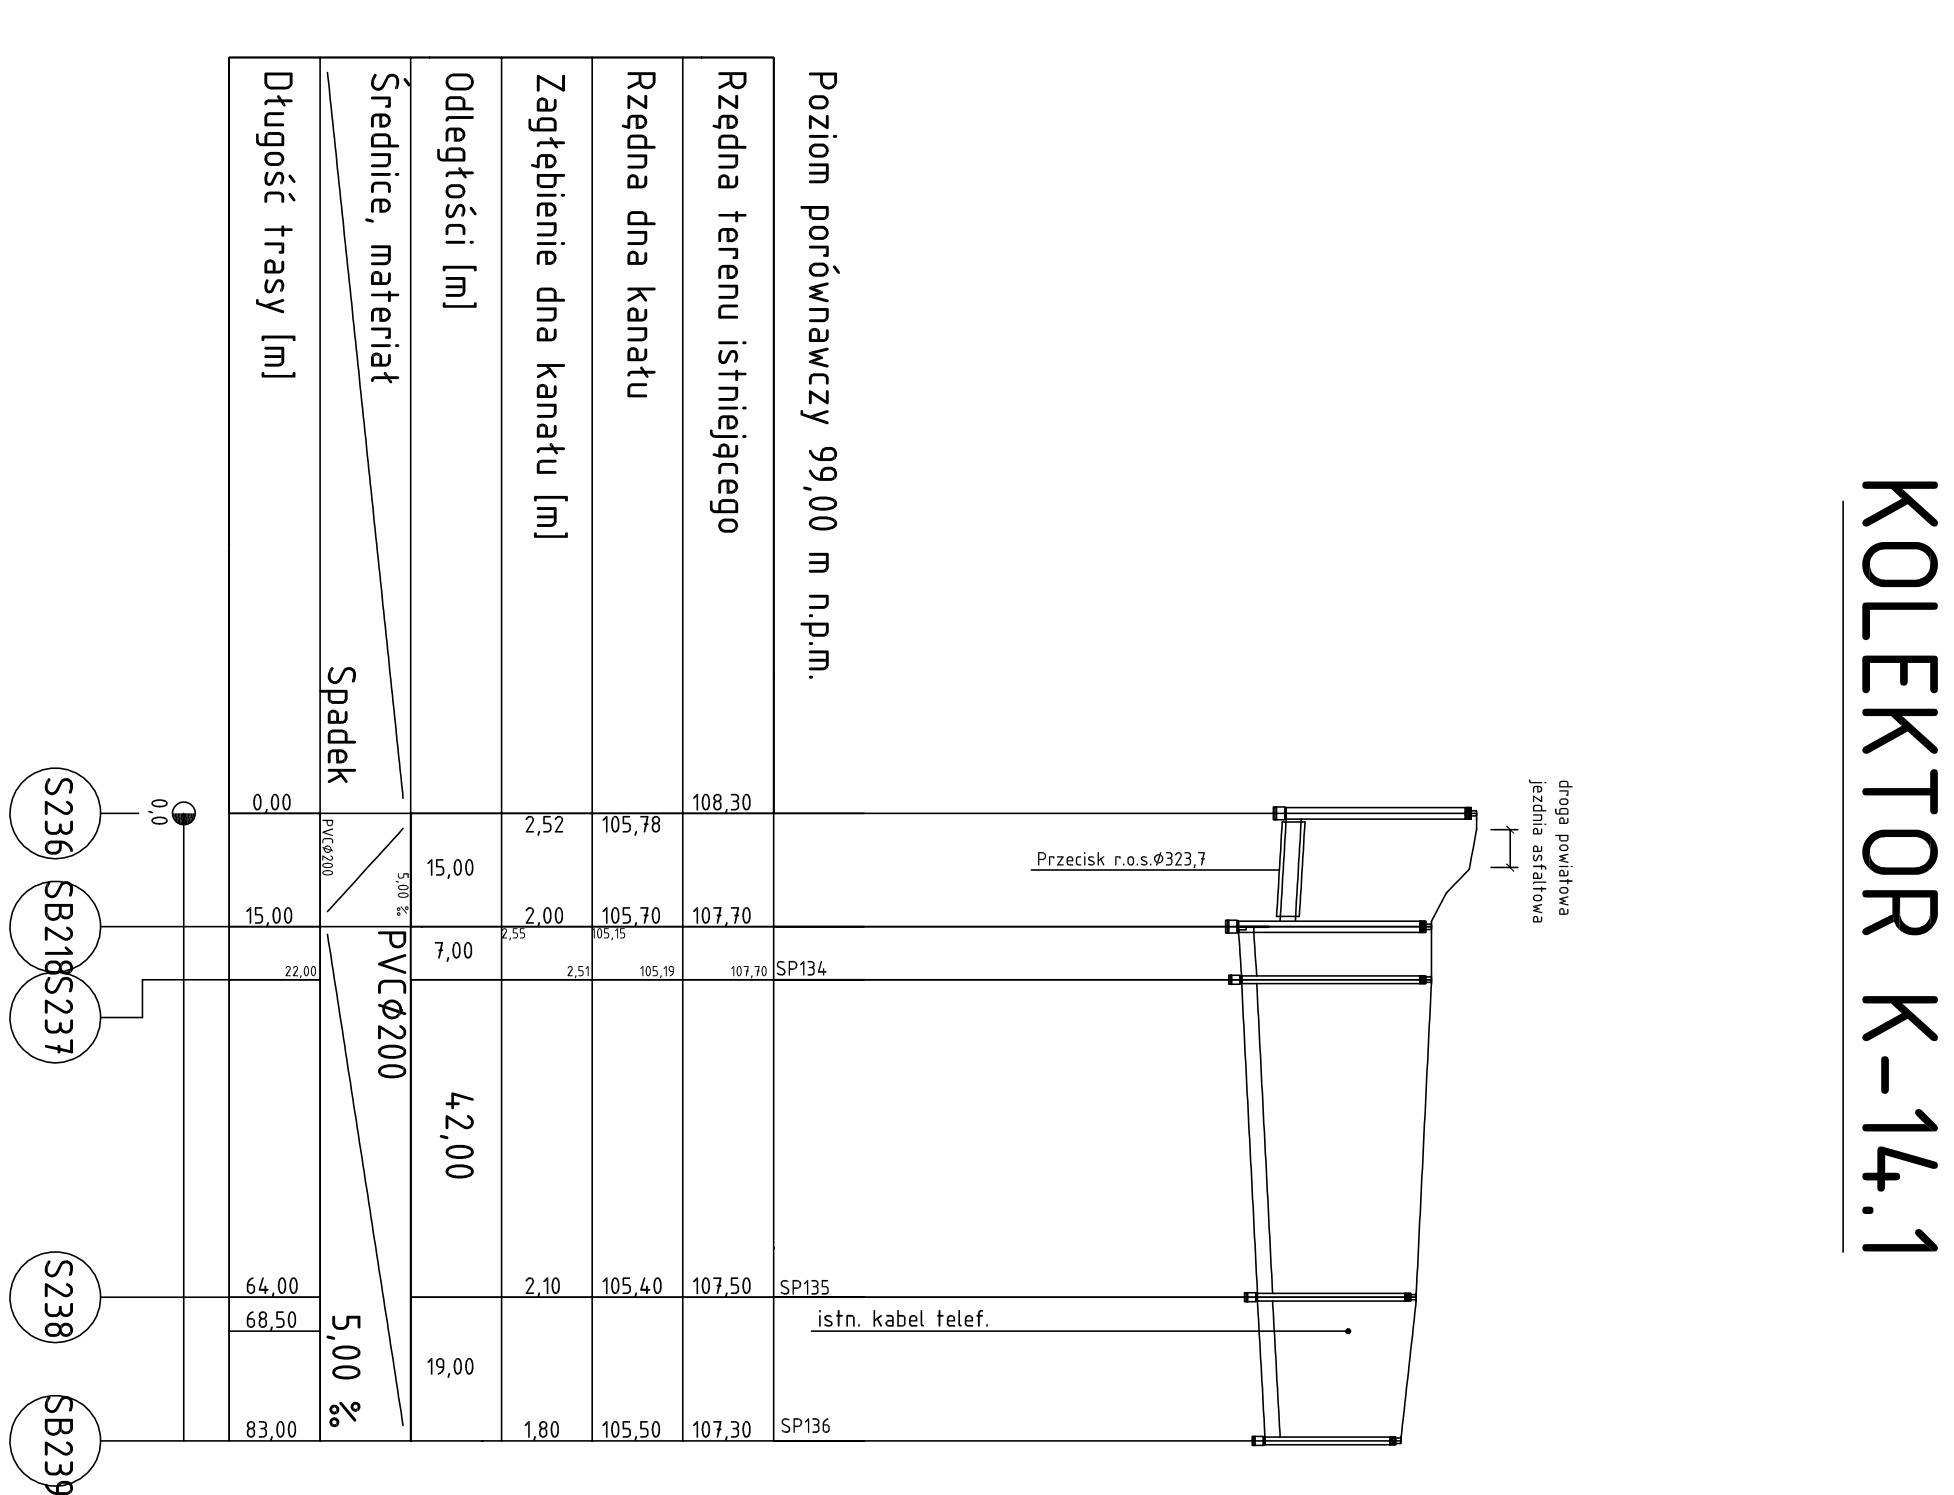

Rzędna terenu istniejącego	108,30								
Rzędna dna kanatu	105,78	107,70	107,70	107,50	107,30	107,30	107,30	107,30	107,30
Zagłębienie dna kanatu [m]	2,52	2,00	2,53	2,55	2,10	1,80			
Odległości [m]	15,00	7,00	42,00	19,00					
Średnice, materiał	500 L		PVLØ200		5,00 ‰				
Spadek	PVLØ200		5,00 ‰						
Długość trasy [m]	0,00	15,00	22,00	64,00	68,50	83,00			

Zakład Projektowo-Usługowy Inżynierii Środowiska	"PRINKEO"	Szef/Zastępca	PB-I
62-800 Kalisz, ul. Łódzka 210 tel./fax 62 767 02 63 www.prinkeo.com.pl e-mail: prinkeo@zpl	Budowa kanalizacji sanitarniej wraz z przyłączami w miejscowości Wola Książęca gm. Kołtin	Studia i projektowanie	1. /100/ Data oprac.: Październik
Kształtowanie dokumentacji technicznej			Rysunek
Projektant: opracował:	mł. I. Gurek mgr inż. L. Cholewa	7151-19323/PW/2002	2
	PROFILI PODŁOŻNE Kolektor K-14 i K-14, 1		