


SCHEMAT TECHNOLOGICZNY STACJI UZDATNIANIA WODY

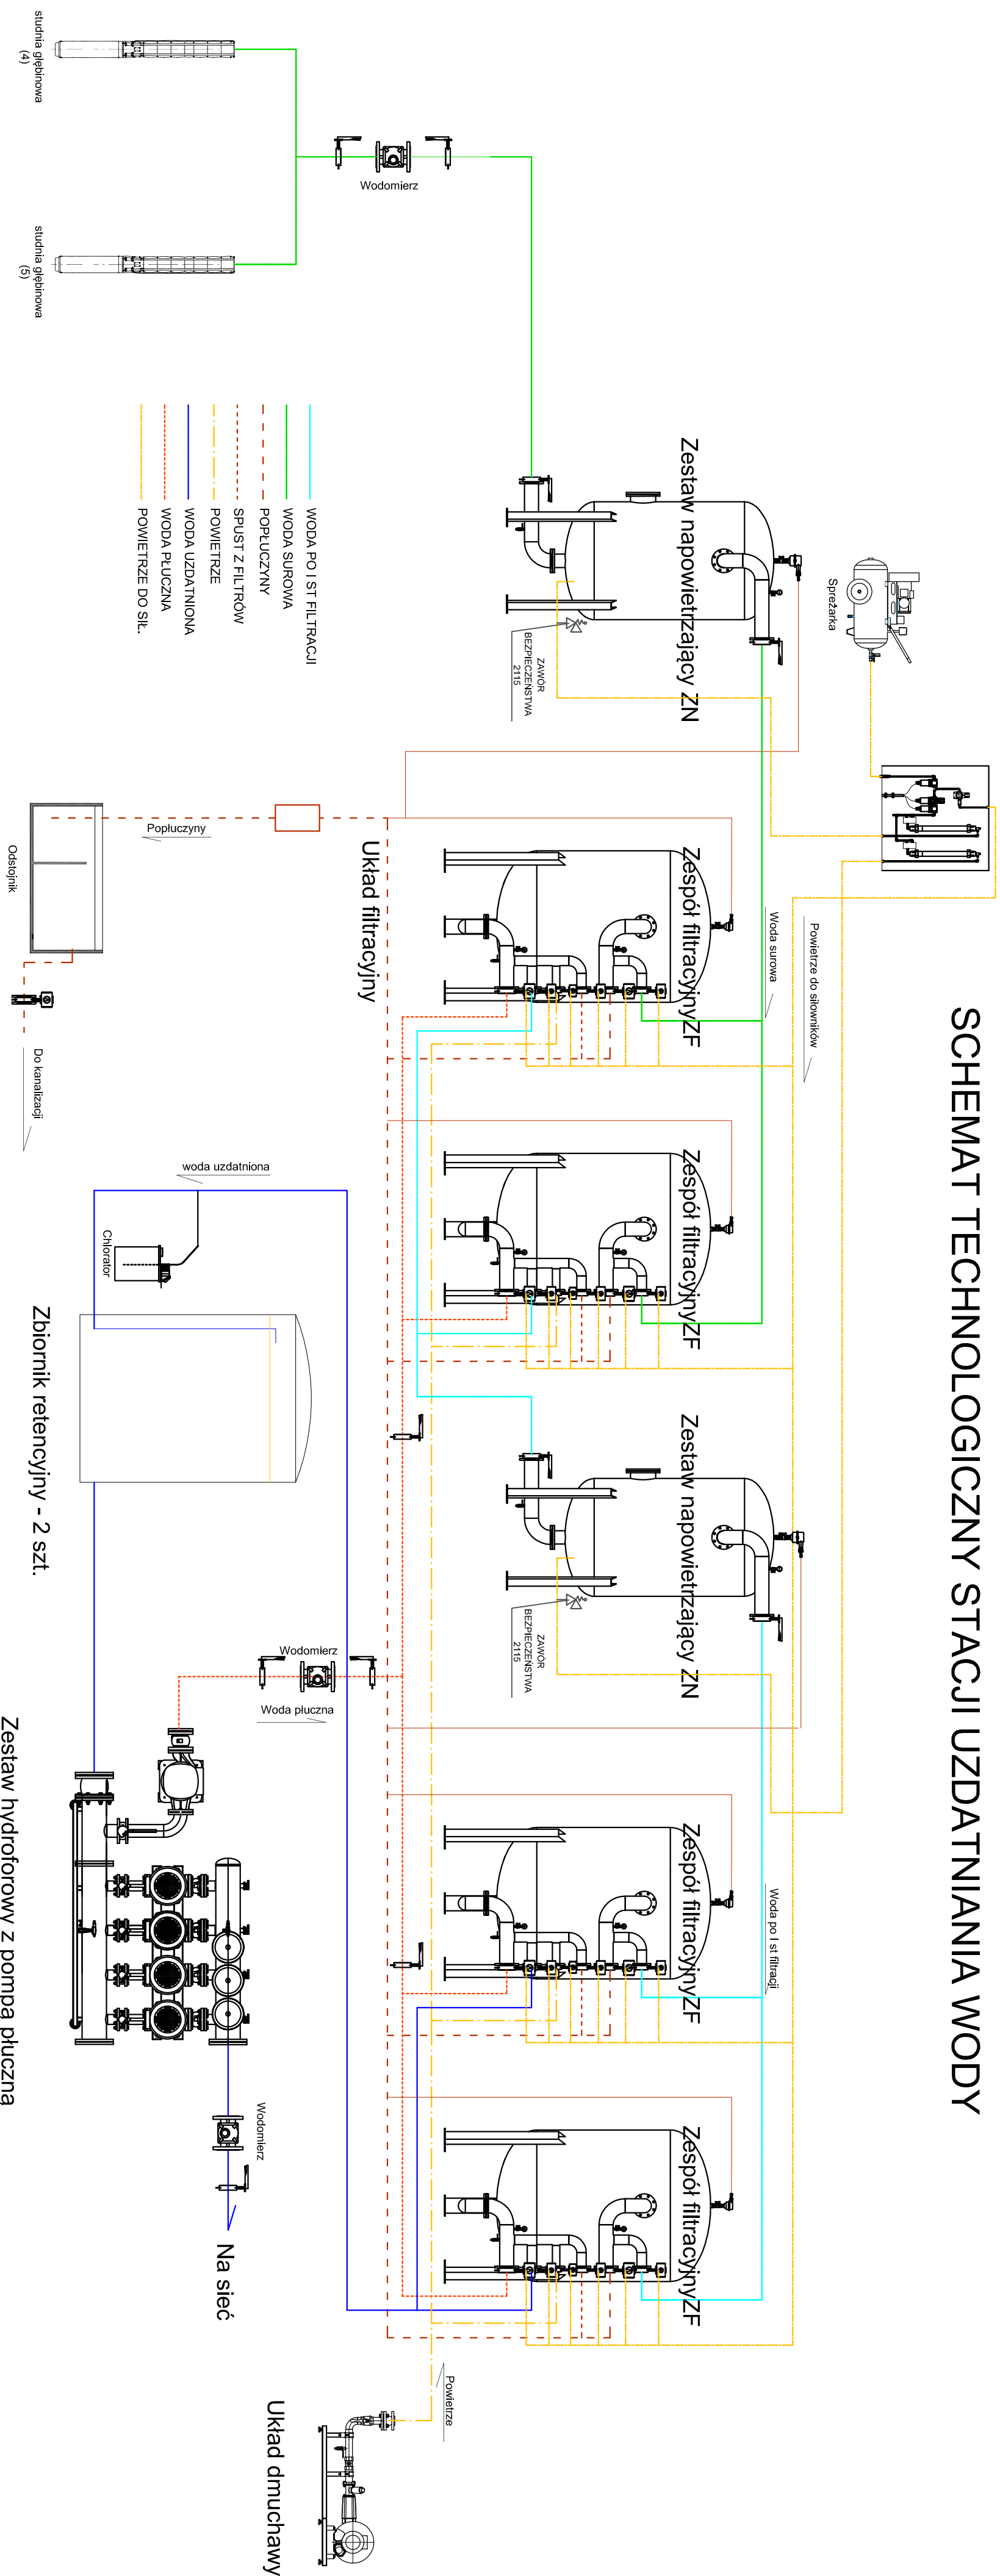

Przedsiębiorstwo:		gmina: Kołpin	
<i> Budowa stacji uzdatniania wody w Woli Książęcej</i>			
Nazwa zadaycznika:		Schemat stacji uzdatniania wody	
Imię i Nazwisko	Specjalność	Nr uprawnień	Podpis
Projektoval: Marek Skrocki	sanitarna	WP/P01.56/PW/O5.09	
Sprawyli: Janina Górna	sanitarna	153/76/PW 24.06.83DPL	
Stadium dokumentacji: P.B.W.		Data: maj 2015 r.	