


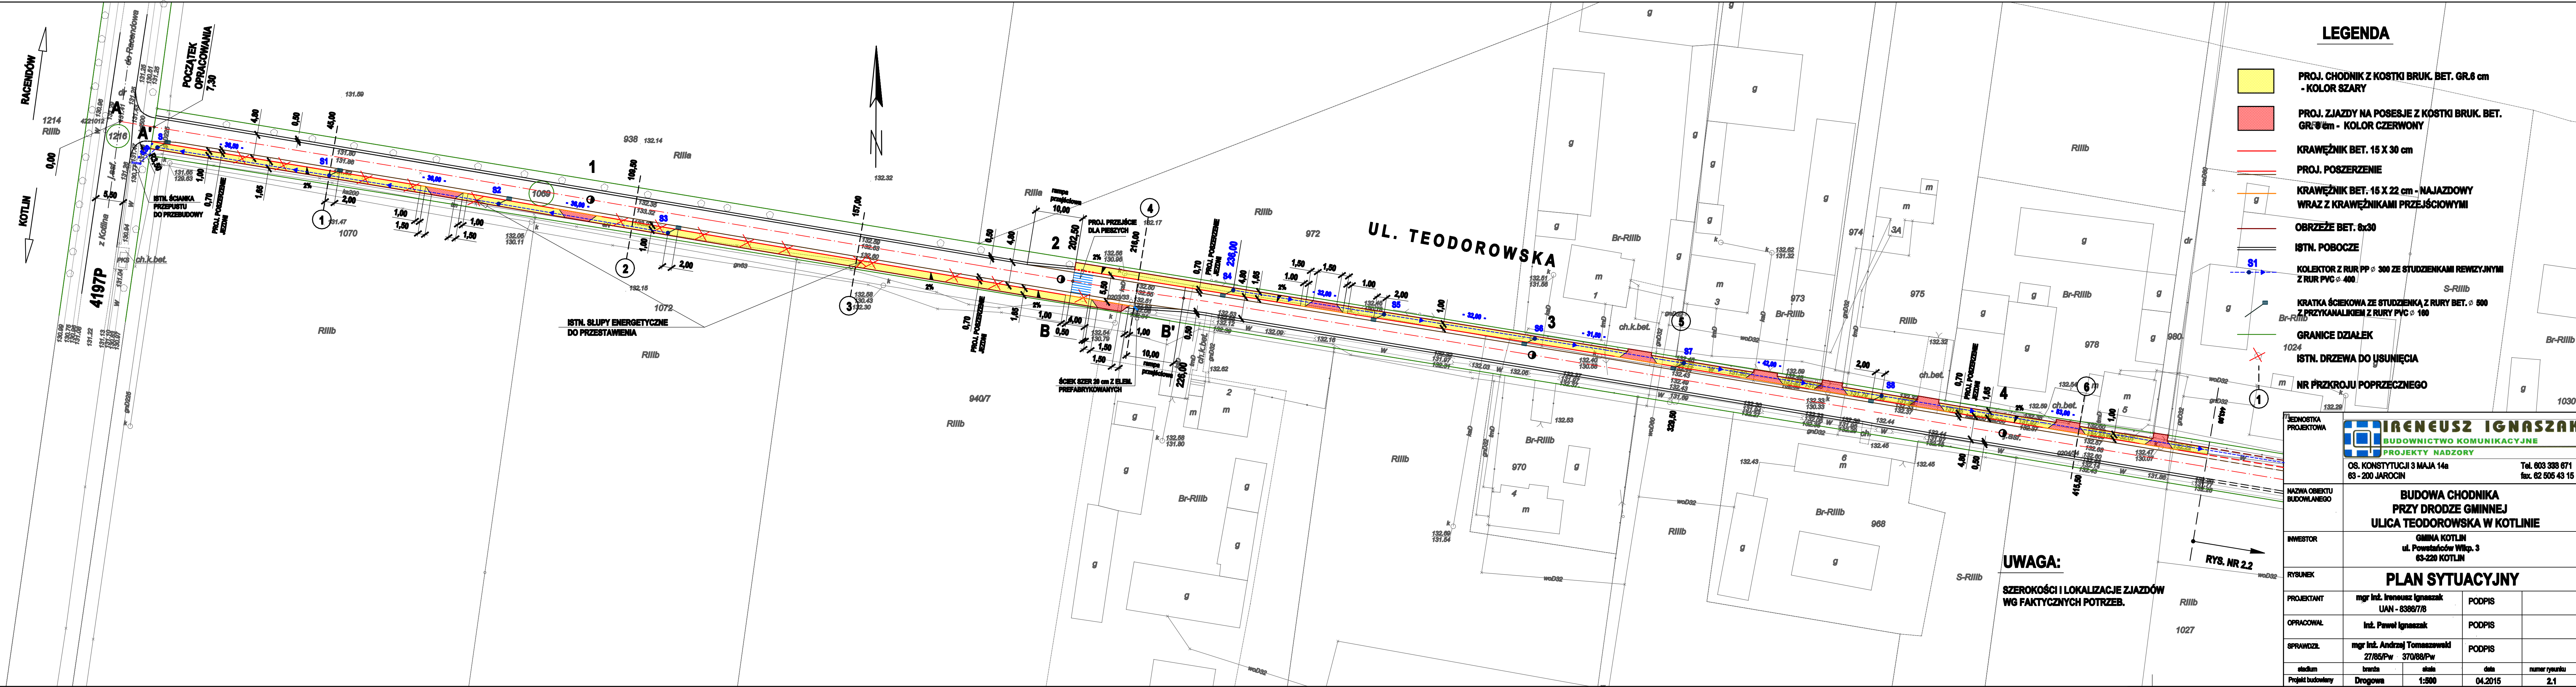

LEGENDA

- PROJ. CHODNIK Z KOSTKI BRUK. BET. GR.6 cm - KOLOR SZARY
- PROJ. ZJAZDY NA POSESJE Z KOSTKI BRUK. BET. GR.6cm - KOLOR CZERWONY
- KRAWĘŻNIK BET. 15 X 30 cm
- PROJ. POSZERZENIE
- KRAWĘŻNIK BET. 15 X 22 cm - NAJAZDOWY WRAZ Z KRAWĘŻNIKAMI PRZEJŚCIOWYMI
- OBRIEŻE BET. 8x30
- ISTN. POBOCZE
- KOLEKTOR Z RUR PP Ø 300 ZE STUDZINKAMI REWIZYJNYMI Z RUR PVC Ø 400
- KRATKA ŚCIEKOWA ZE STUDZINKĄ Z RURY BET. Ø 500 Z PRZYKANALIKIEM Z RURY PVC Ø 160
- GRANICE DZIAŁEK
- ISTN. DRZEW DO USUNIĘCIA
- NR PRZKROJU POPRZECZNEGO

UWAGA:
SZEROKOŚCI I LOKALIZACJE ZJAZDÓW
WG FAKTYCZNYCH POTRZEB.

RYŚ. NR 22

IRENEUSZ IGNASZAK
BUDOWNICTWO KOMUNIKACYJNE
PROJEKTY NADZORY

OS. KONSTYTUCJI 3 MAJA 14a
63-200 JAROCIN

Tel. 603 338 671
fax. 62 505 43 15

NAMWA OBIEKTU BUDOWLANEGO
BUDOWA CHODNIKA PRZY DRODZE GMINNEJ ULICA TEODOROWSKA W KOTLINIE

INWESTOR
GMINA KOTLIN
ul. Powstańców Wlkp. 3
63-220 KOTLIN

PLAN SYTUACYJNY

PROJEKTANT	mgr inż. Ireneusz Ignaszak UAN - 8388/7/8	PODPIS	
OPRACOWAŁ	inż. Paweł Ignaszak	PODPIS	
SPRAWDZIŁ	mgr inż. Andrzej Tomaszewski 27/85/Pw 370/88/Pw	PODPIS	
stadum	branda	skala	data
Projekt budowlany	Drogowa	1:500	04.2015
			numer rysunku
			2.1