


RUROCIĄG TŁOCZNY NR T-8

KOLEKTOR NR K-17

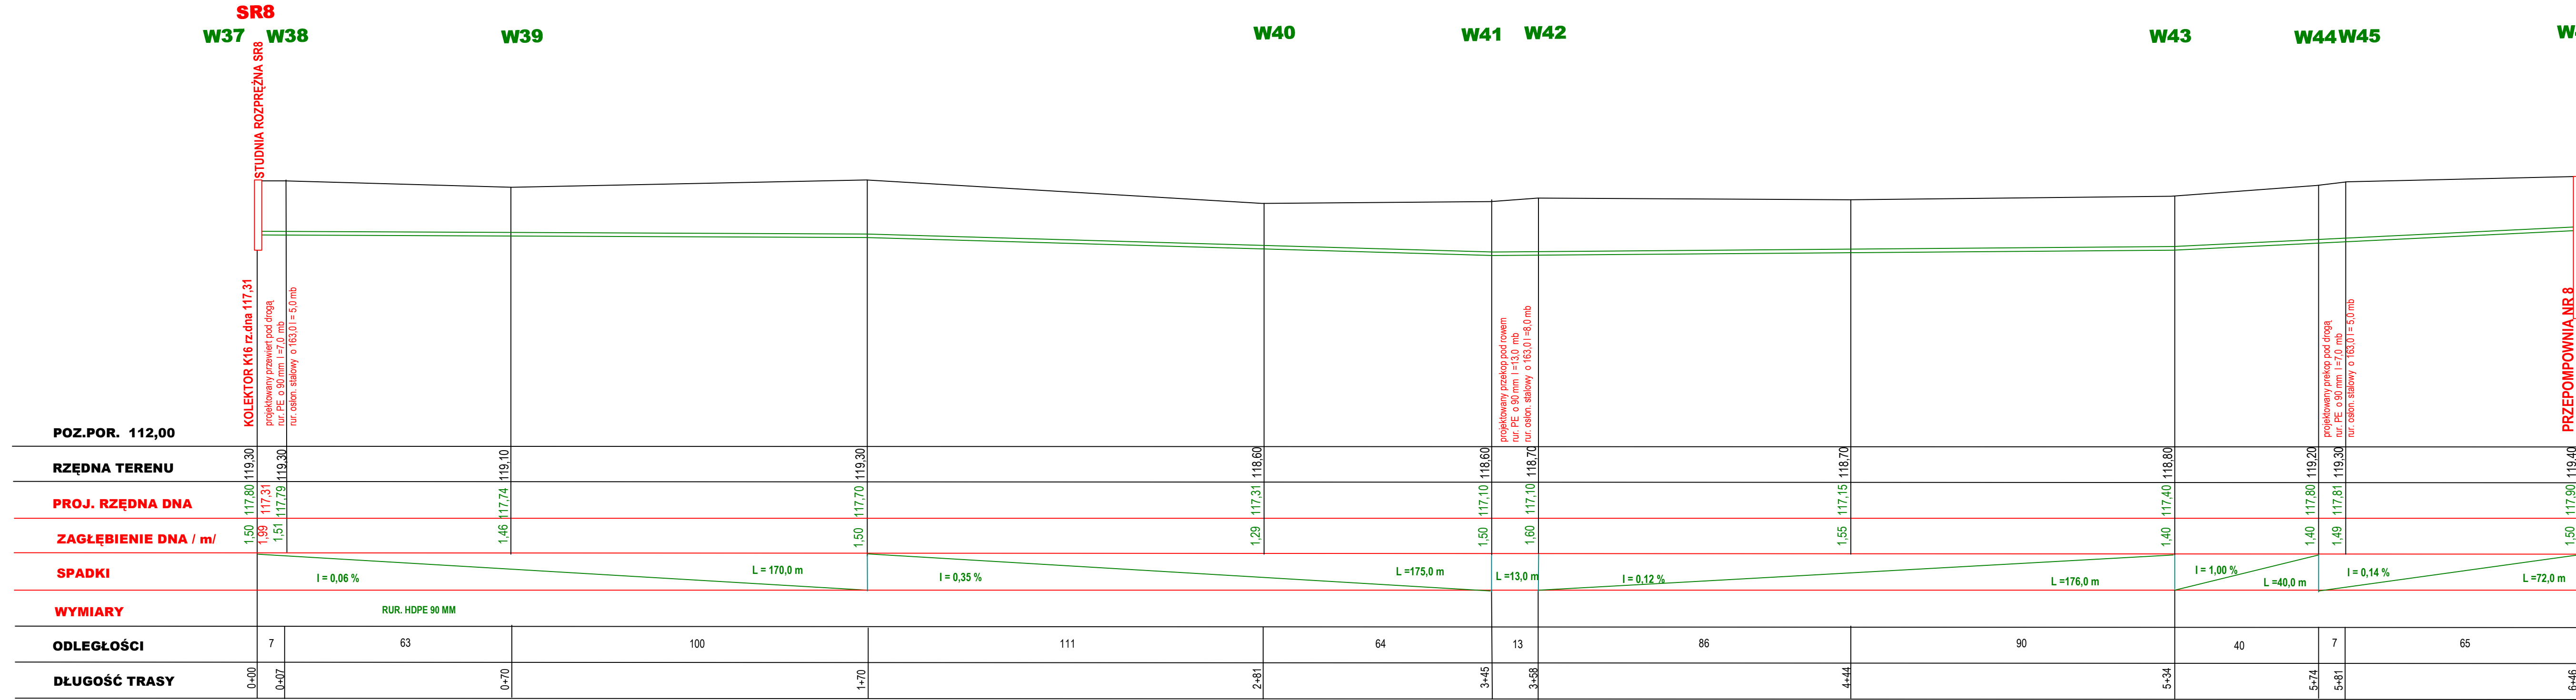

UWAGA
1. URZĄDZENIA PODZIEMNE WKREŚLONO NA PODSTAWIE PLANU
SYTUACYJNEGO. NIE WYKLUCZA SIĘ ISTNIENIA W TERENIE INNYCH URZĄDZEŃ
2. RZĘDNE I LOKALIZACJE URZĄDZEŃ NALEŻY USTALIĆ NA PODSTAWIE
WYKONANYCH ODKRYWEK KONTROLNYCH



PROJEKTOWANIE I NADZORY Danuta Skowrońska Roszków 12b 63-200 Jarocin tel. 0-62 7473666		
Stad.dokumentacji	PROJEKT BUDOWLANY	
Obiekt	Budowa kanalizacji sanitarnej we wsiach Racendów, Wygodów gm. Kotlin, ETAP II. ZAD. 3 RACENDÓW	
Temat:	PRZĘKROJ PODŁUŻNY KOLEKTORA T-8, K 18, K19	
Inwestor	Gmina Kotlin	
Adres budowy	Racendów gm. Kotlin	Skala 1 : 100/1000
autor oprac.	D. Skowrońska	Data 04.2016
sprawdzający	inż. Janusz Skowroński	Rys. nr 3/4