
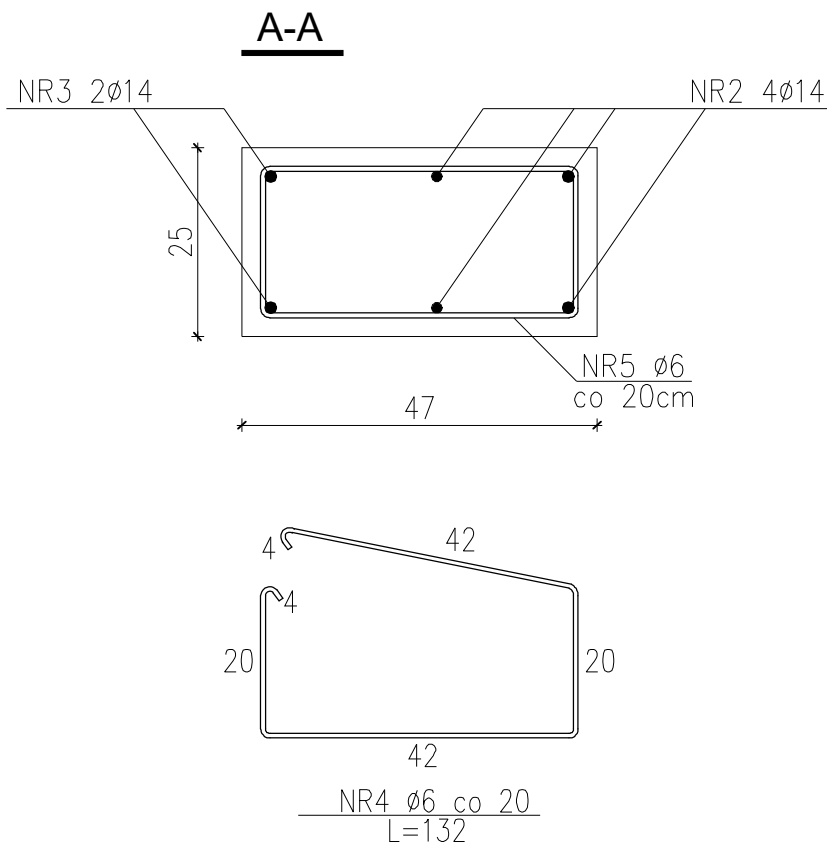
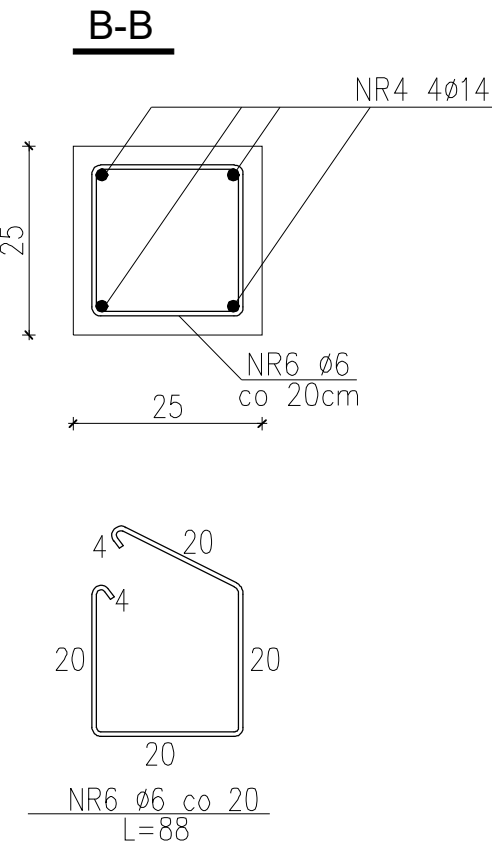


Słup S5 (47x25; 25x25) - szt. 2

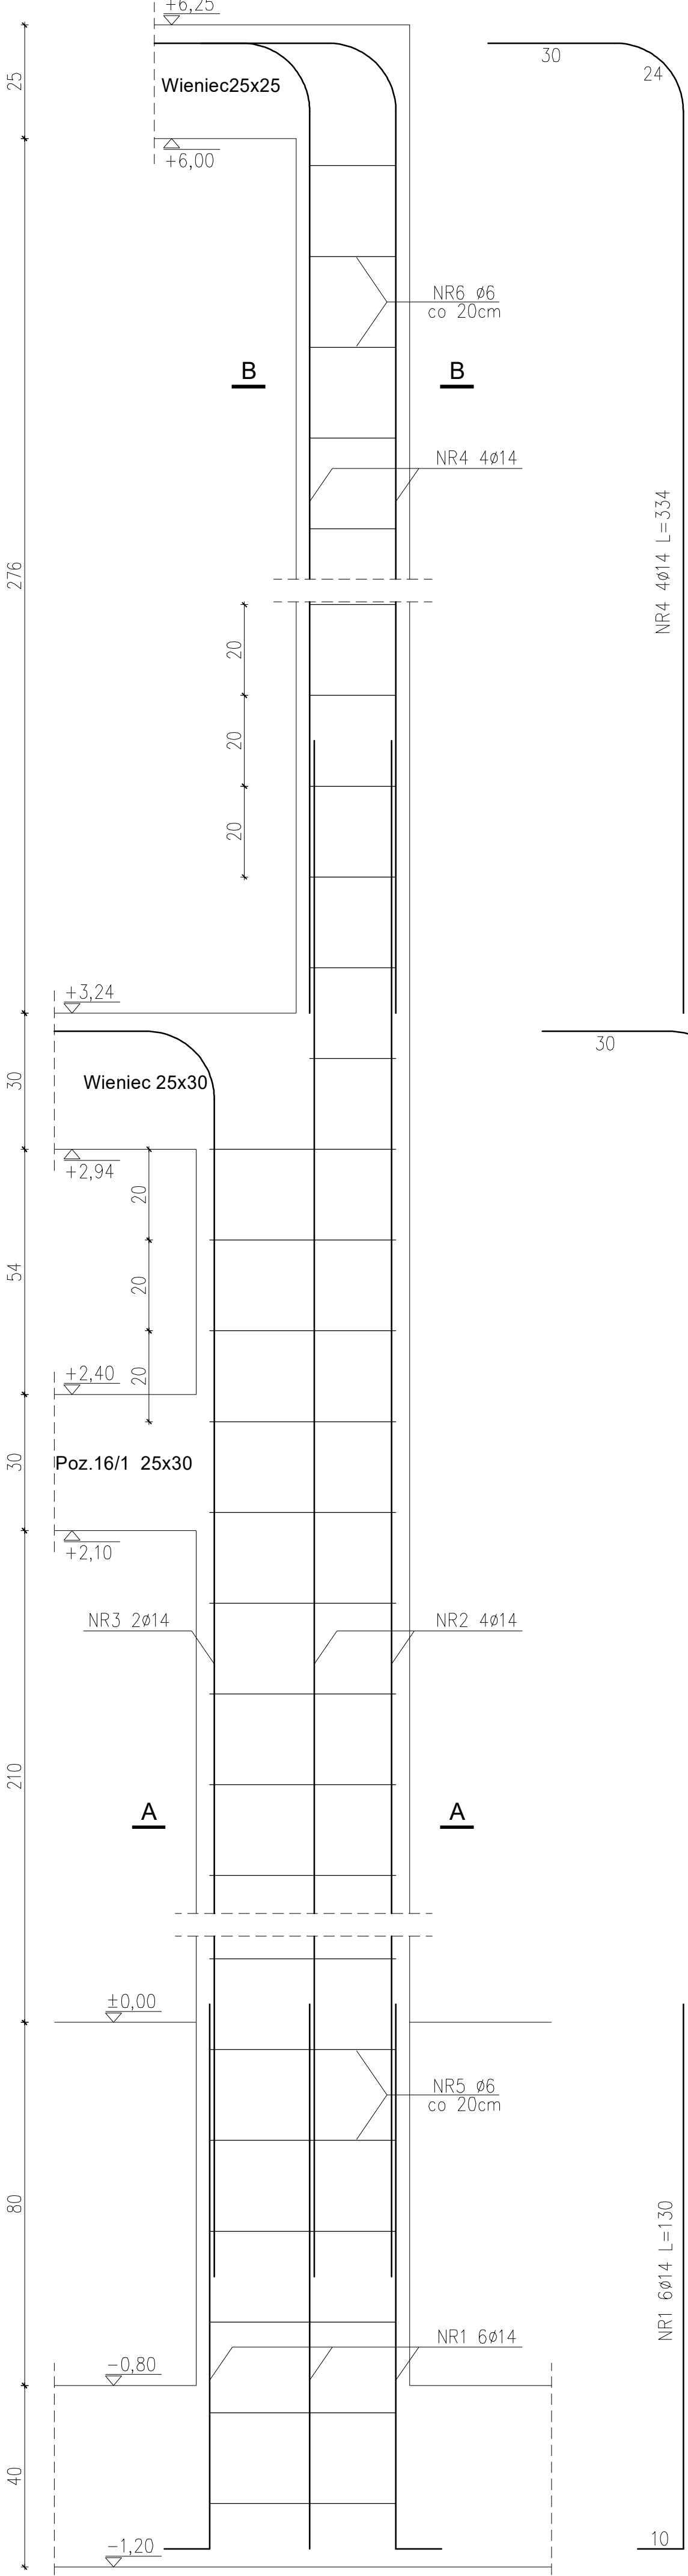

ZESTAWIENIE STALI ZBROJENIOWEJ											
Nr Pręta	Średnica	Długość	Liczba w elem.	Długość w [m] dla średnic Stal A-0 St0S			Długość w [m] dla średnic Stal A-III 34GS				
				[mm]	[m]	[szt]	4,5	6	8	12	14
Słup S5											
NR 1	14	Z	1,300	6					7,80		
NR 2	14	Z	4,400	4					17,60		
NR 3	14	Z	4,140	2					8,28		
NR 4	14	Z	3,340	4					13,36		
NR 5	6		1,320	21		27,72					
NR 6	6		0,880	15		13,20					
Razem długość				[m]		40,92			47,04		
Ciężar 1mb				[kg]	0,125	0,222	0,395	0,888	1,208	1,578	2,466
Razem ciężar dla 1 elem.				[kg]		9,08			56,84		
RAZEM:				[kg]	65,92						
RAZEM dla 2 szt.:				[kg]	131,84						

Beton C20/25 (B25)
Stal A-III (wg eurokodu 2 klasa "B")
Otulina a=3cm

TYTUŁ RYSUNKU:		PRACOWNIA ARCHYTEKTONICZNA ARCHITEKTURA, URBANISTYKA, DORADZTWO INWESTYCYJNE MGR INŻ. ARCH. WIEŚŁAW MOTYL 63-400 OSTRÓW WIELKOPOLSKI, UL. KROTOSZYŃSKA 18 TEL: 62 5922400 FAX: 62 5924201 E-MAIL: pa.arcus@osw.pl			
Słup S5					
TEMAT:	ROZBUDOWA I PRZEBUDOWA BUDYNKU URZĘDU GMINY W KOTLINIE				
LOKALIZACJA:	KOTLIN, ul. POWSTAŃCÓW WIELKOPOLSKICH 1 dz. nr 128, 125				
INWESTOR:	GMINA KOTLIN 63-220 KOTLIN, ul. POWSTAŃCÓW WIELKOPOLSKICH 1				
PROJEKTANT:	INŻ. JAN CZABAŃSKI				
SPRAWDZAJĄCY:	INŻ. KRZYSZTOF DUPNIK specjalność: konstrukcyjno-budowlana				
ASYSTENT PROJEKTANTA:	INŻ. ŁUKASZ WIERZYK				
BRANŻA:		KONSTRUKCJA		DATA: 15.11.2017r.	SKALA:
Nr upr. JAN 7342 – 30/91		Nr przyn. do izby. MKP/BO/0646/01		PODPIS:	1:10
MKP/0039/P00K/07		Nr przyn. do izby. MKP/BO/0522/07		PODPIS:	
Nr upr. –		Nr przyn. do izby. –		PODPIS:	K16