

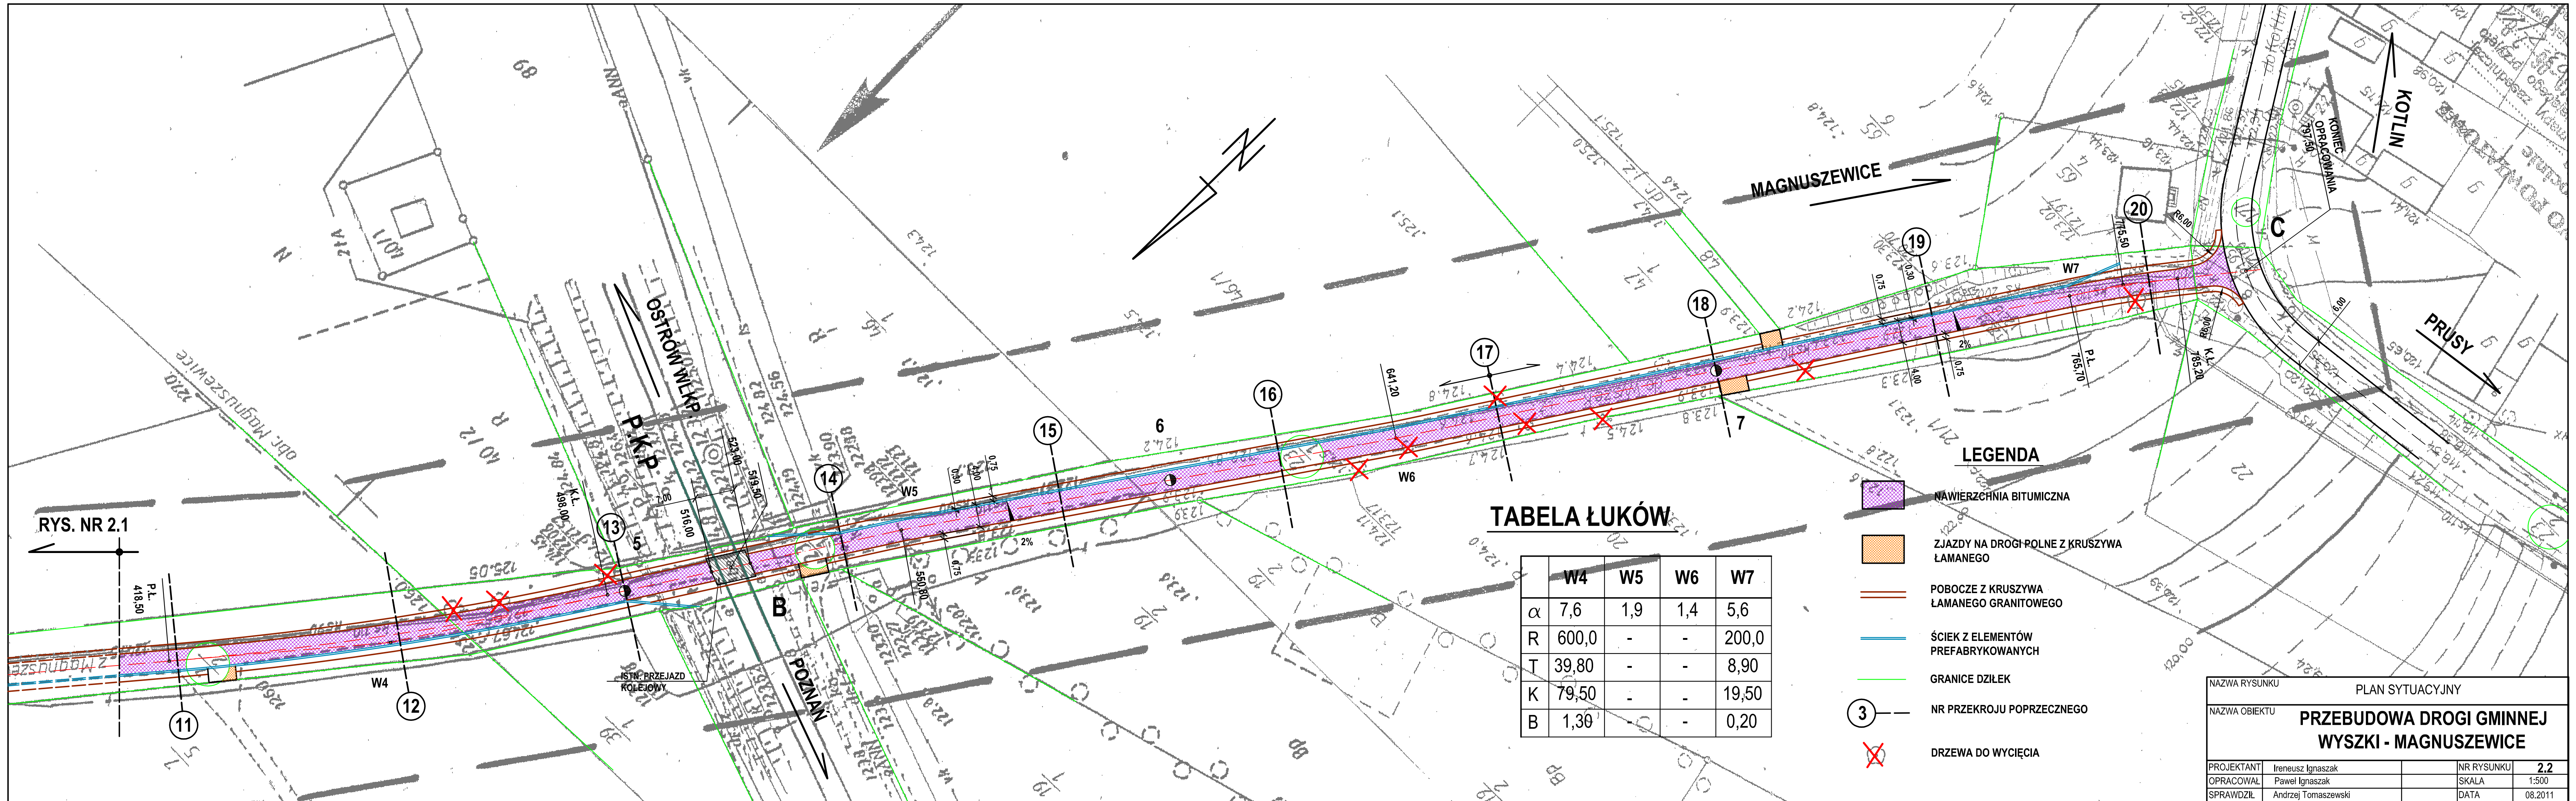


TABELA ŁUKÓW

	W4	W5	W6	W7
α	7,6	1,9	1,4	5,6
R	600,0	-	-	200,0
T	39,80	-	-	8,90
K	79,50	-	-	19,50
B	1,30	-	-	0,20

LEGENDA

- NAWIERZCHNIA BITUMICZNA
- ZJAZDY NA DROGI POŁNE Z KRUSZYWA ŁAMANEGO
- POBOCZE Z KRUSZYWA ŁAMANEGO GRANITOWEGO
- ŚCIEK Z ELEMENTÓW PREFABRYKOWANYCH
- GRANICE DZIAŁEK
- NR PRZEKROJU POPRZECZNEGO
- DRZEWA DO WYCIECIA

NAZWA RYSUNKU		PLAN SYTUACYJNY	
NAZWA OBIEKTU		PRZEBUDOWA DROGI GMINNEJ WYSZKI - MAGUSZEWICE	
PROJEKTANT	Ireneusz Ignaszak	NR RYSUNKU	2.2
OPRACOWAŁ	Paweł Ignaszak	SKALA	1:500
SPRAWDZIŁ	Andrzej Tomaszewski	DATA	08.2011