


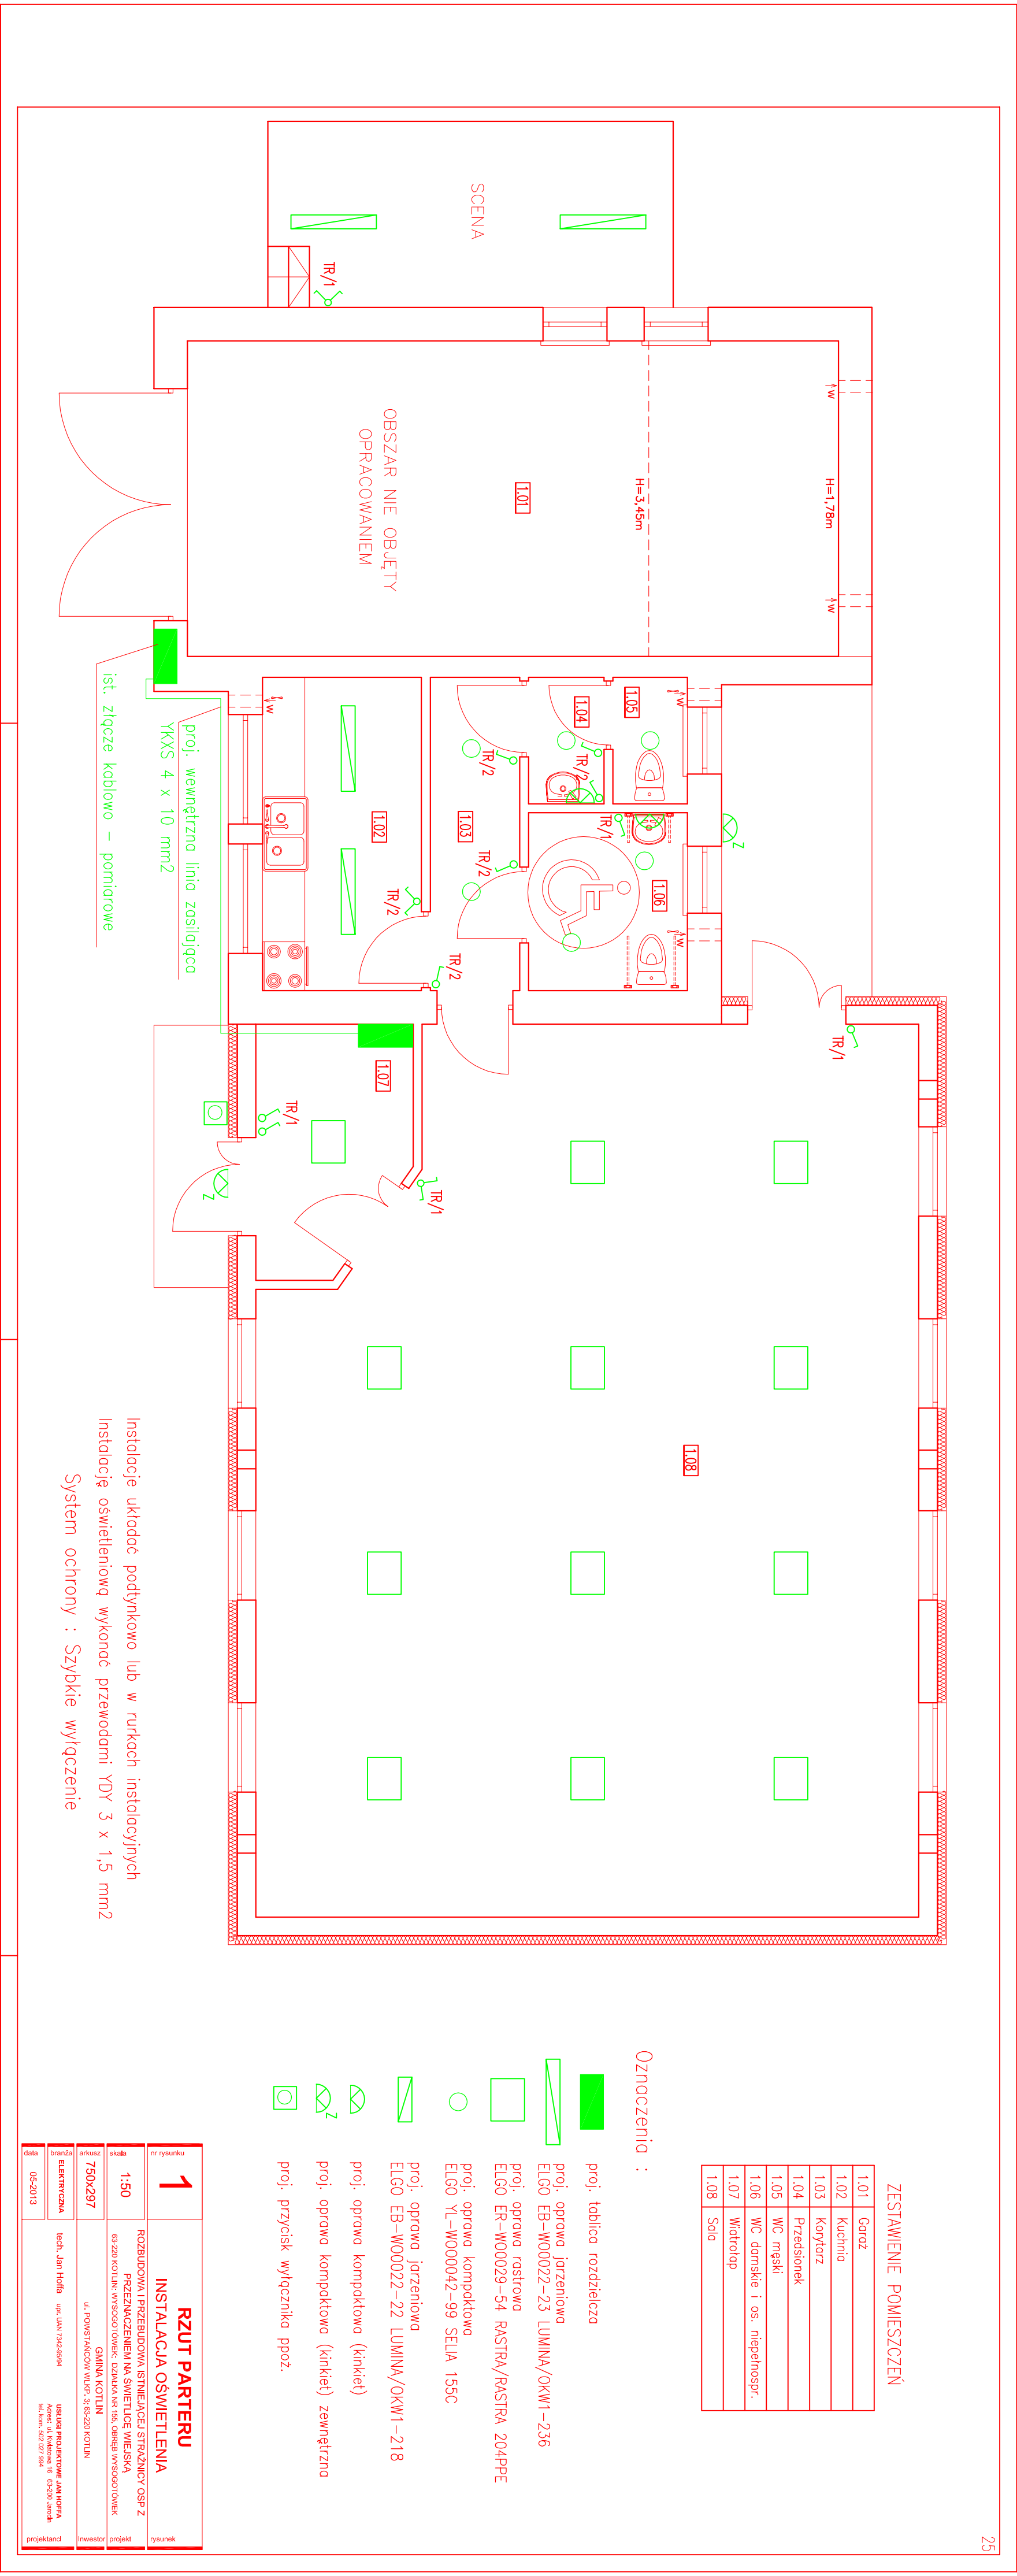

ZESZAWIENIE POMIESZCZEN	
1.02	Kuchnia
1.03	Korytarz
1.05	WC męskie
1.06	WC damskie i os. niepełnospr.

Oznaczenia:

- | | |
|---|---|
|  | proj. tablica rozdzielcza |
|  | proj. oprawa jarzeniowa
ELGO EB-W000022-23 LUMINA/OKW1-236 |
|  | proj. oprawa rastrowa
ELGO ER-W000029-54 RASTRA/RASTRA 204PE |
ELGO YL-W000042-99 SELIA 155C |
|  | proj. oprawa jarzeniowa
ELGO EB-W000022-22 LUMINA/OKW1-218 |
|  | proj. oprawa kompaktowa (kinkiet) |
|  | proj. oprawa kompaktowa (kinkiet) zewnętrzna |
|  | proj. przycisk wyłącznika poz. |

[illegible]