


RURC IAG T-1

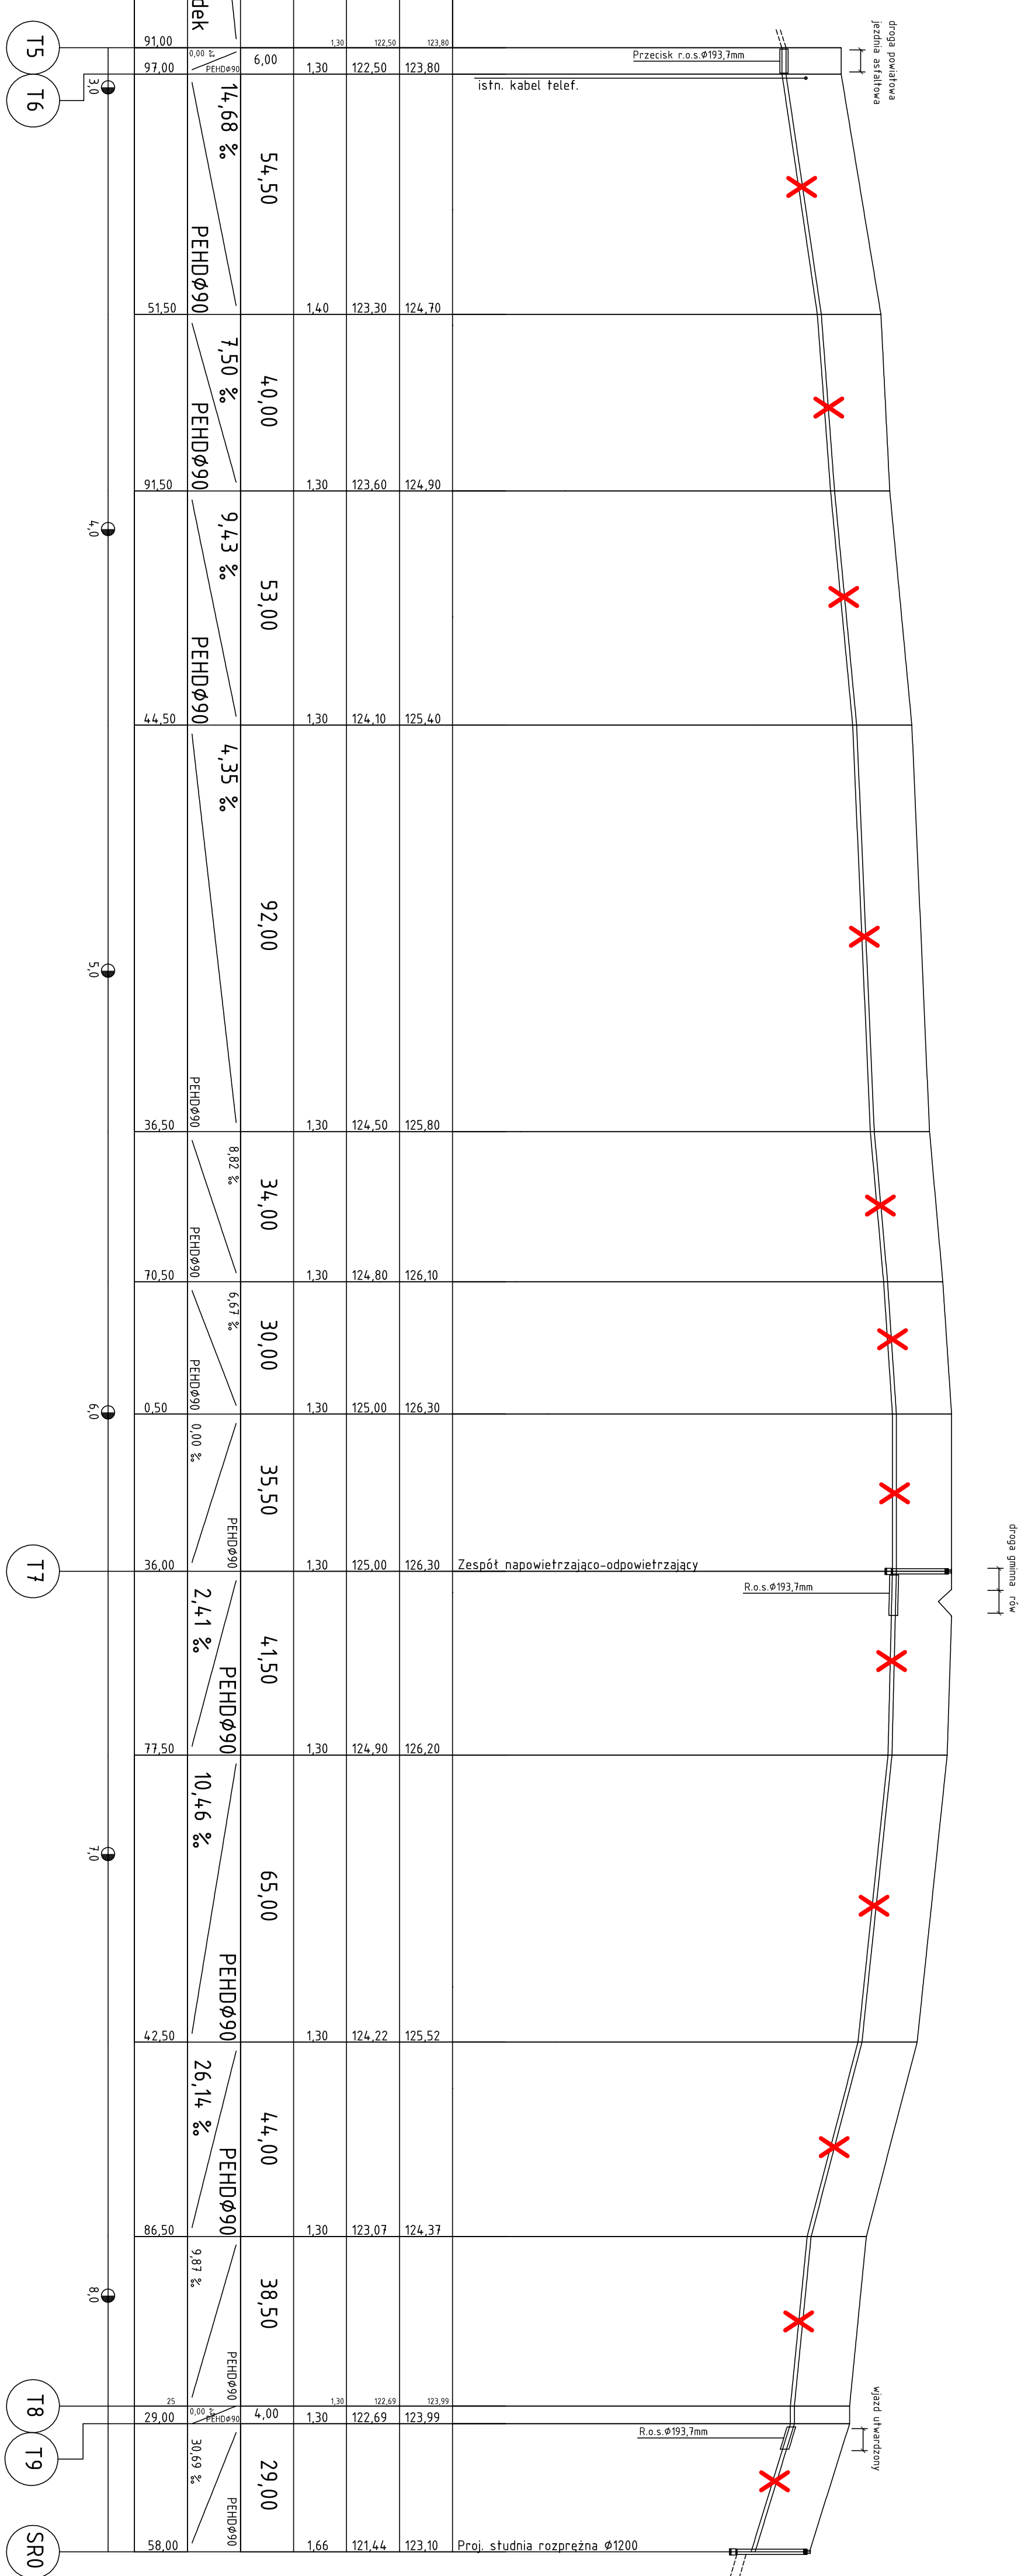

Dokument Adres	Zakład Projektowo-Usługowy Inżynierii Środowiska "PRIMEKO"			Strutium
	62-800 Kalisz, ul. Łódzka 210 tel/fax 62 767 02 63 www.primeko.com.pl e-mail: primeko@o2.pl			PB-W
Nazwa Opisunku	Budowa kanalizacji sanitarnej wraz z przystawką w miejscowości Wola Książca gm. Kotlin			Skala
Projektant	mgr inż. J. Goralak			1: 100/1000
Operował	mgr inż. L. Chudława			Październik 2013r.
PROF. PROF. DR Rutocing T-1 (odc. T5-SR0)				Rys. m.
2.3				