


KOLEKTOR K-2
RUROCIĄG T-2

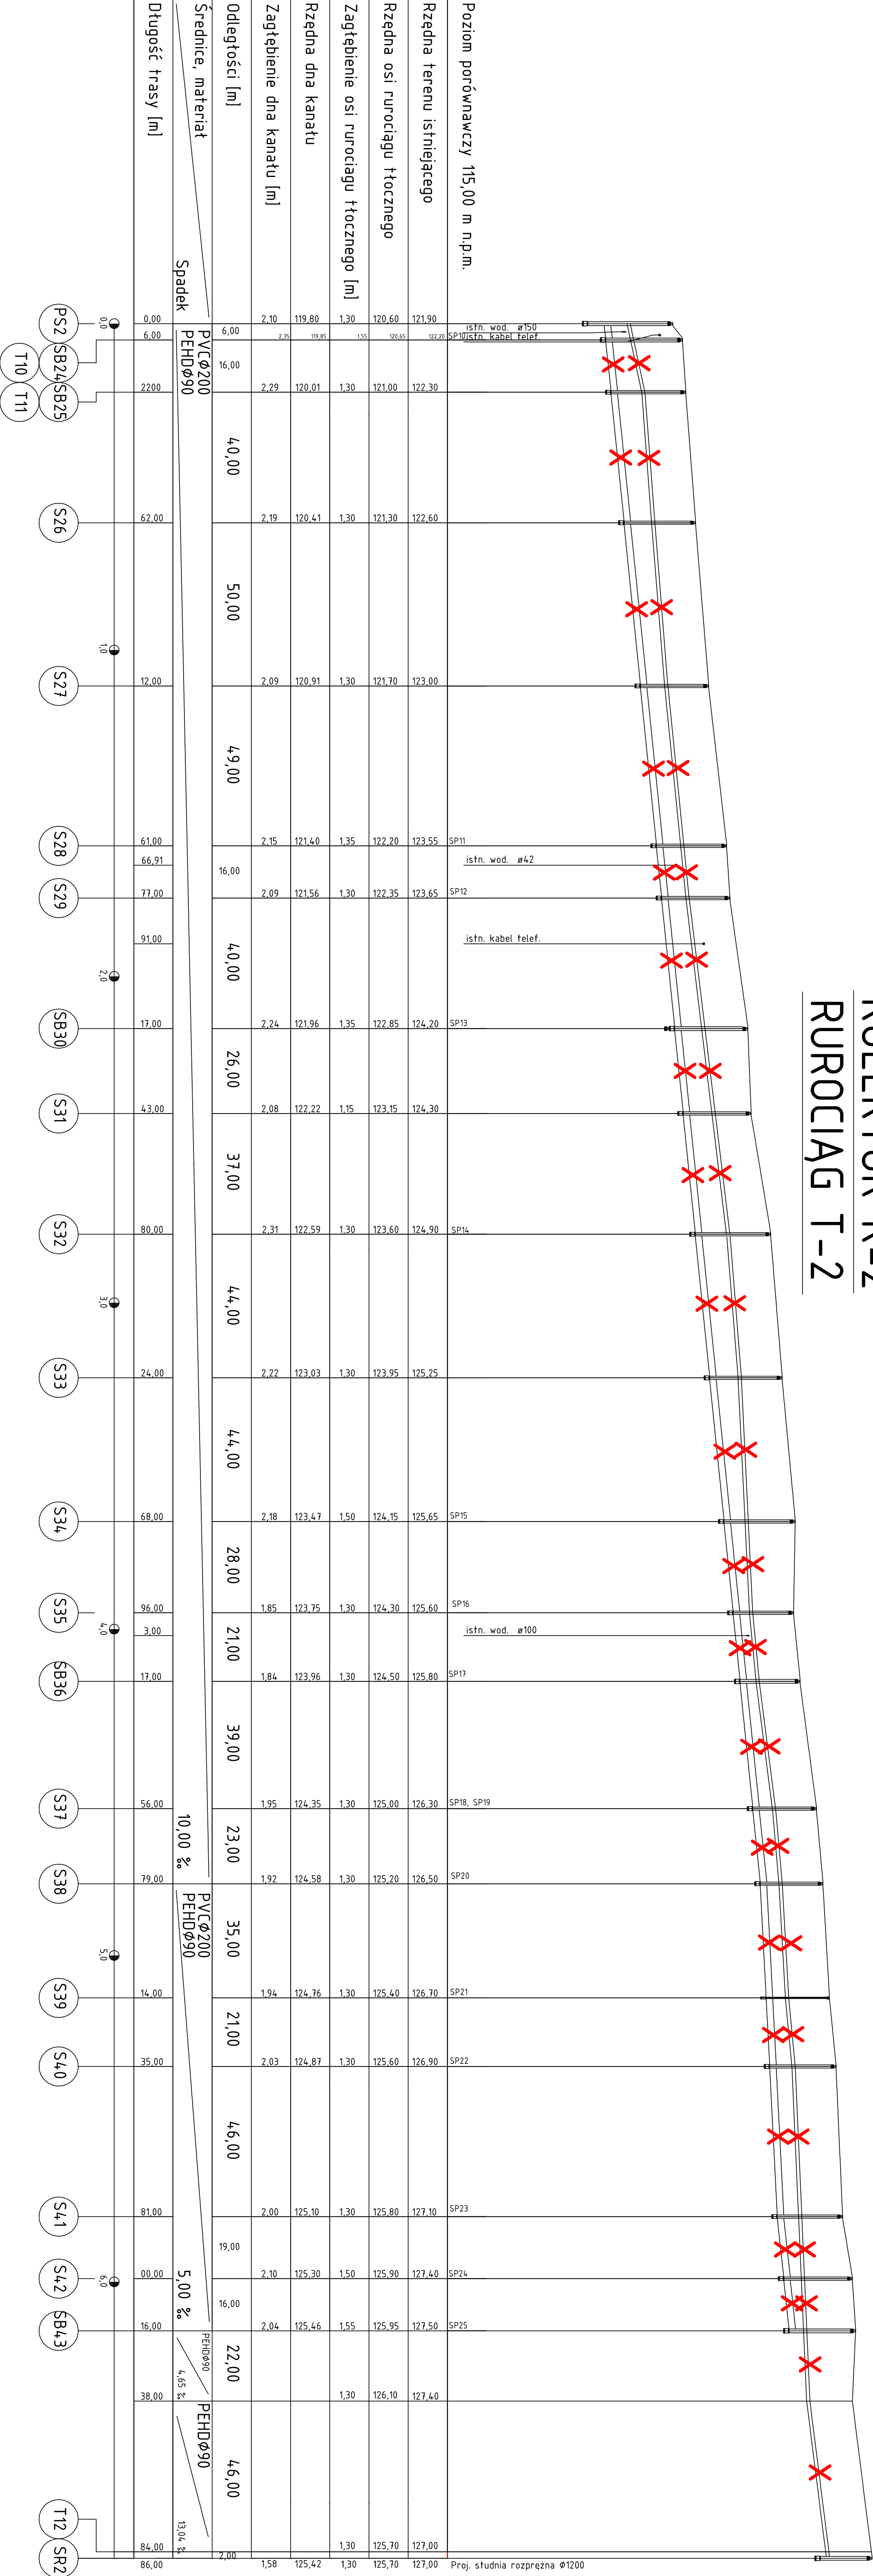

Zakład Projektowo-Usługowy Inżynierii Środowiska "PRIMEKO"		PB-W	
62-800 Kalisz, ul. Łódzka 210		Skala 1: 100/1000	
Tel./fax 62 767 02 63		Data oprac. Październik 2013r.	
www.primeko.com.pl e-mail: primeko@o2.pl		Przytaczamy w miejscowości Wola Książęca gm. Końlin	
Nazwa projektu		PROFILE PODŁUŻNE	
Adres		Kolektor K-2	
Projektant		Rurociąg T-2	
Opis		Inż. J. Grzałek 7131-7132/31PW/2002	
Opis		Inż. inż. L. Cholewa	
Opis		2.4	