


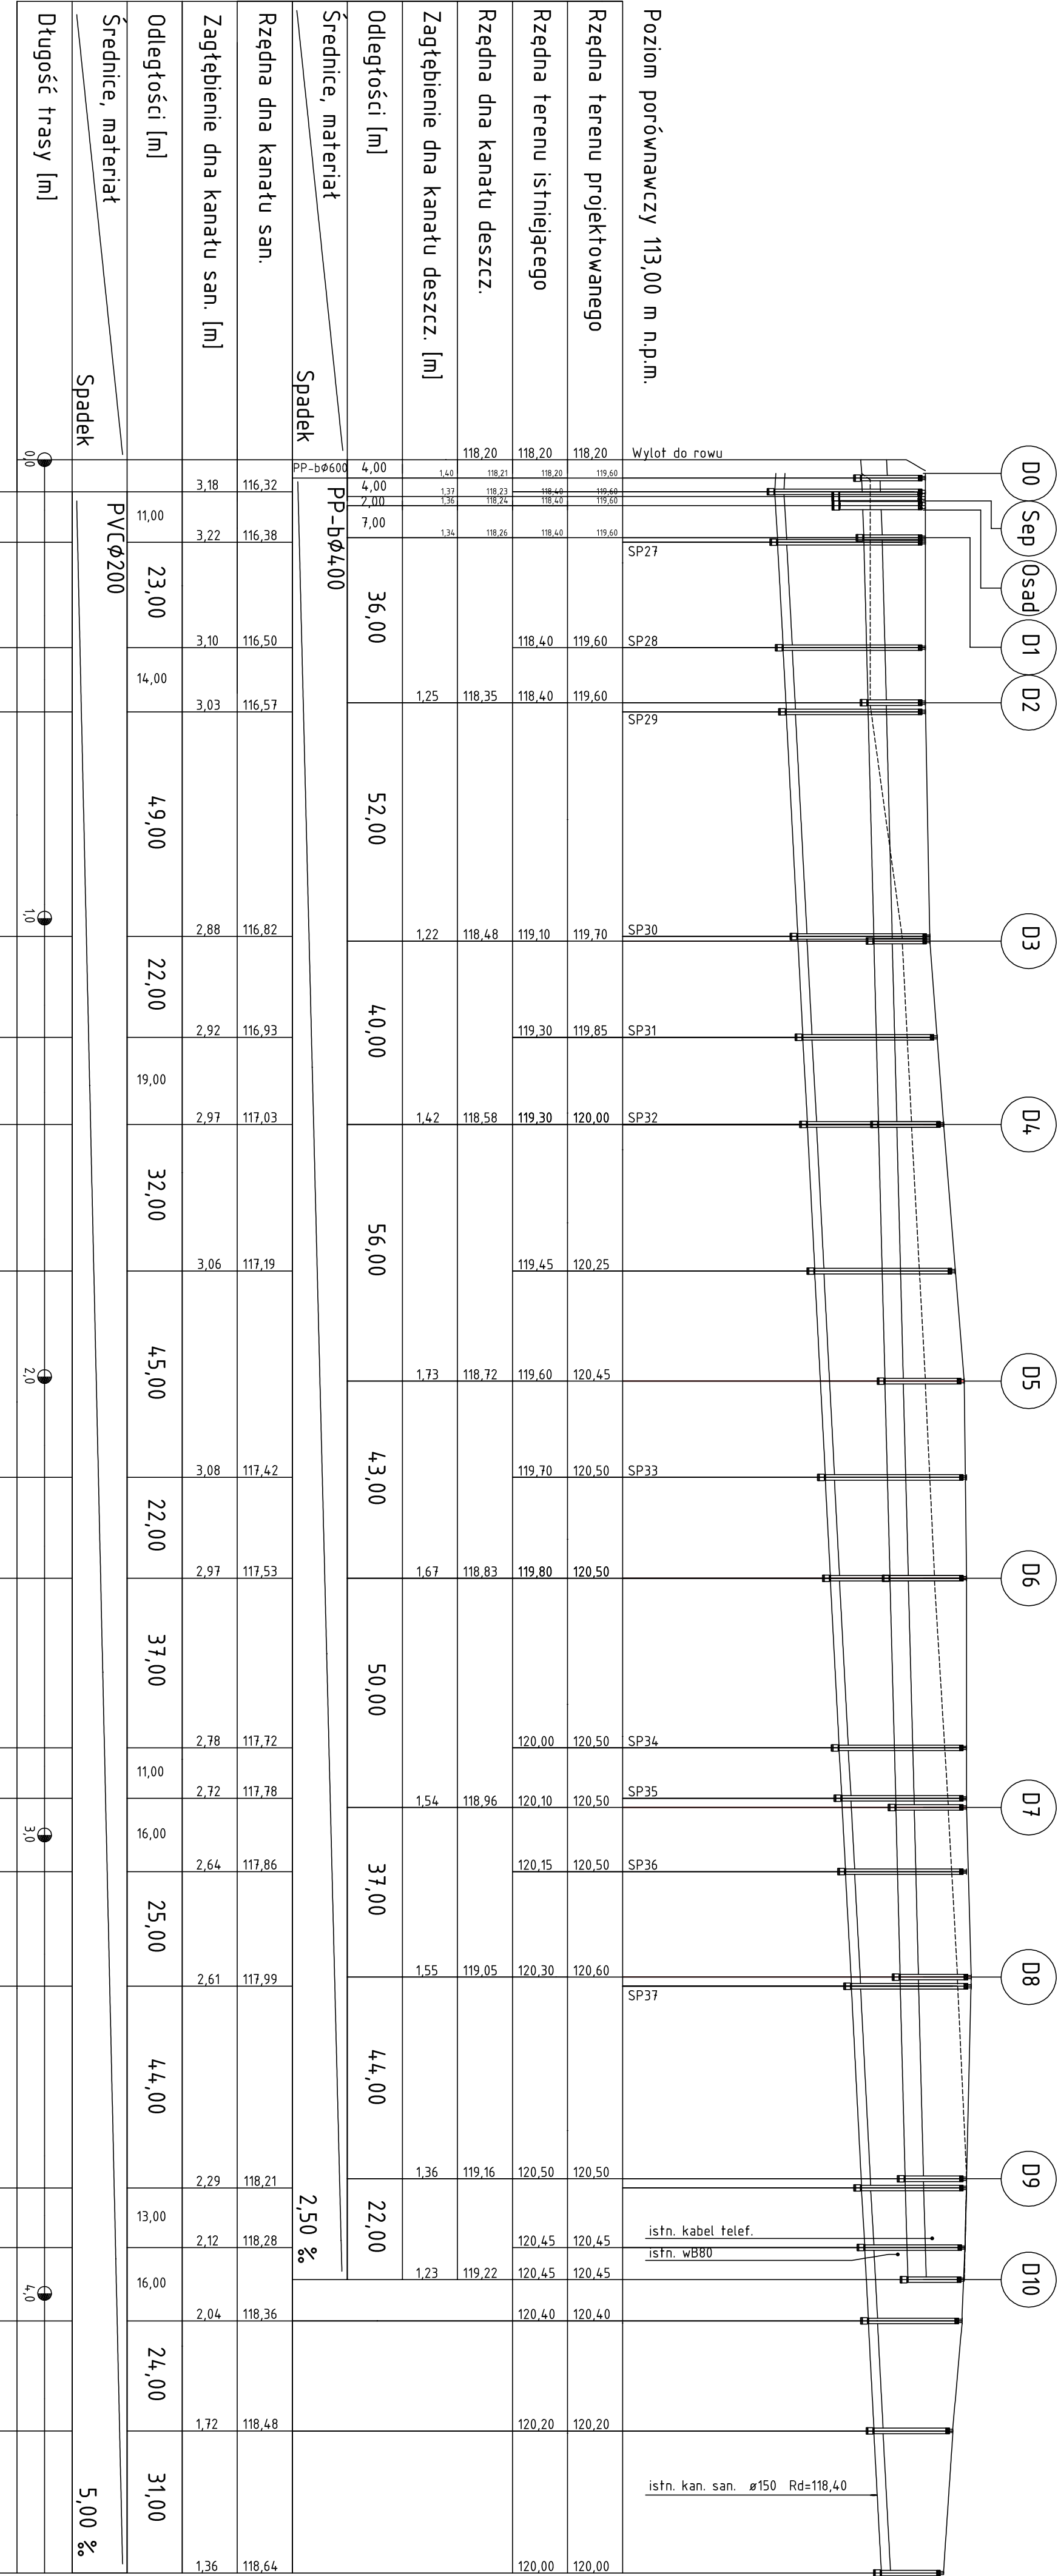

Zakład Projektowo-Usługowy Inżynierii Środowiska		Strona PB-W	
"PRIMEKO"		Skala 1: 100/1000	
62-800 Kalisz, ul. Łódzka 210		Data oprac. Październik 2013r.	
Tel./fax 62 761 02 63			
www.primeko.com.pl e-mail: primeko@o2.pl			
Opieki			
Adres			
Nazwa			
Przebieg			
Projektant			
Opracował			