


KOLEKTOR K-7
RUROCIĄG T-4

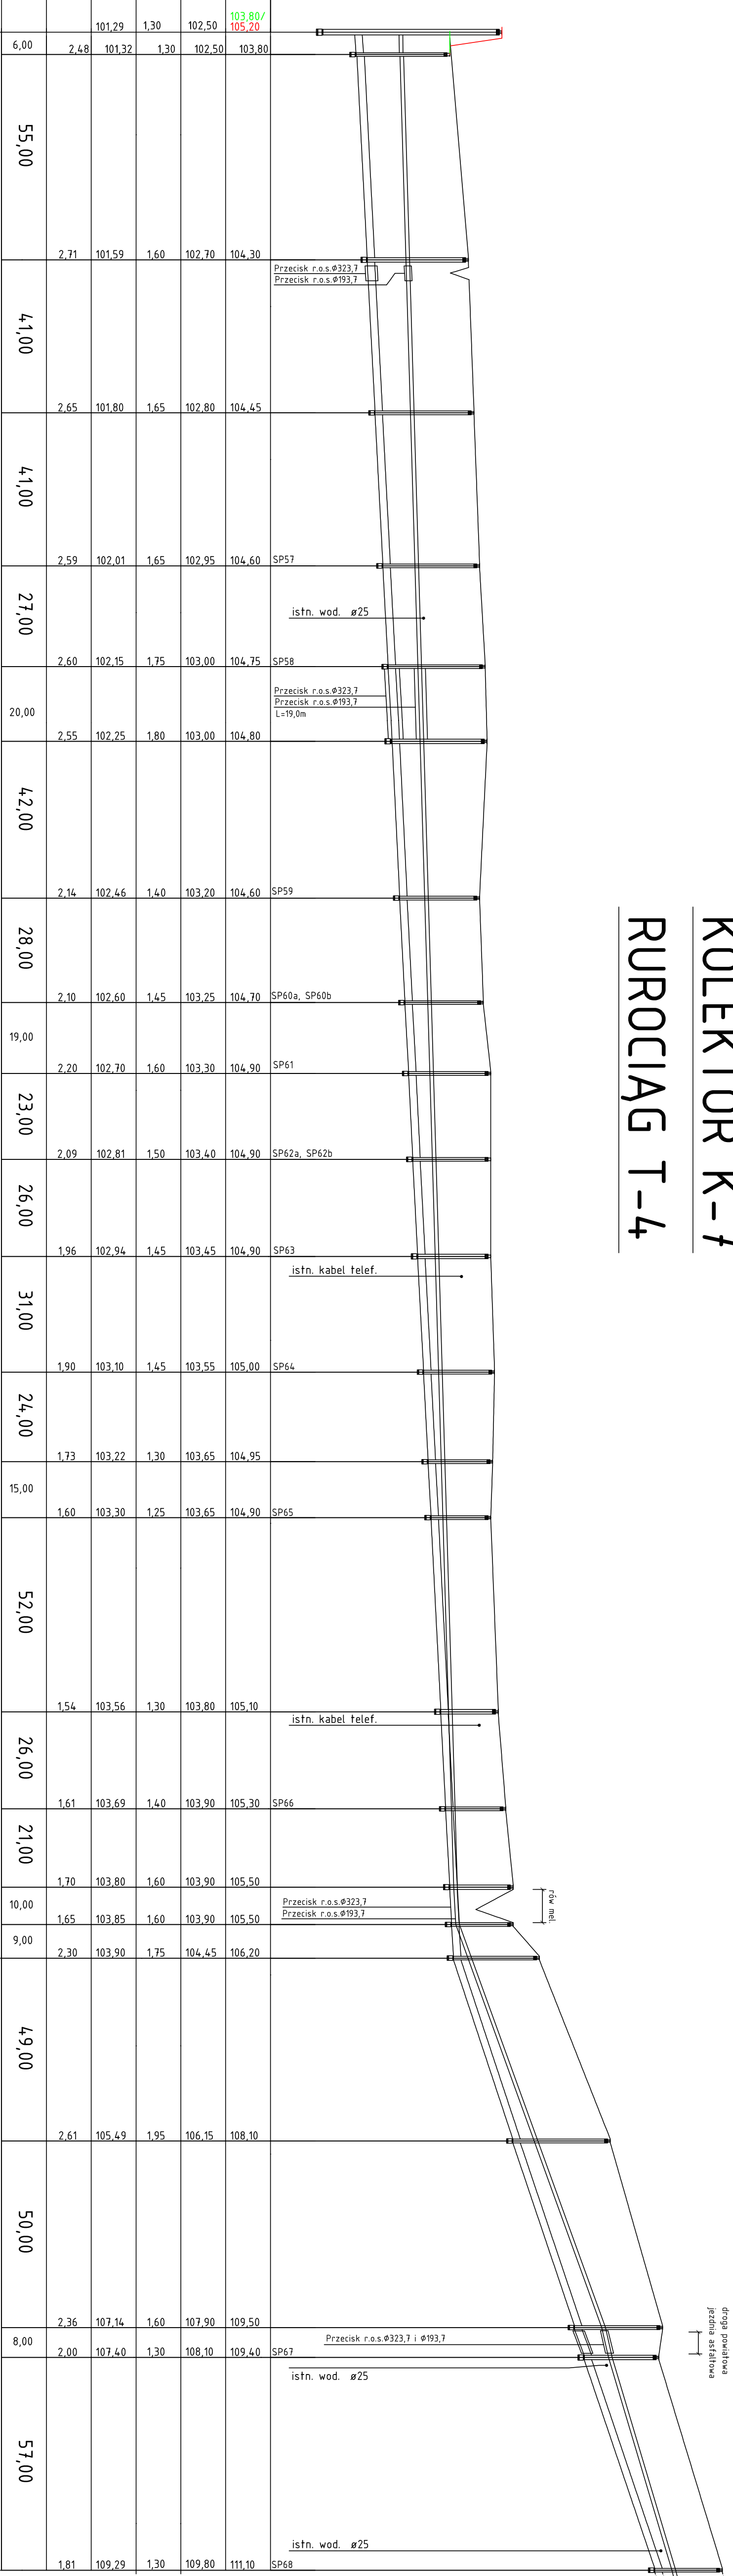

Pp. 99,00 m n.p.m.

Rzędna terenu istn./proj.	</
---------------------------	--	--	----

Zakład Projektowo-Usługowy Inżynierii Środowiska

"PRIMEKO"

62-800 Kalisz, ul.Łódzka 210

tel./fax 62 767 02 63

www.primeko.com.pl e-mail: primeko@o2.pl

Strona 1. 100/1000

Wzrost 103cm

Październik 2013r.

Opis

Adres

Budowa kanalizacji sanitarnej wraz z przyłączami w miejscowości Wola Książęca gm. Końlin

PROFIL PODŁUŻNE

Kolektor K-7 (odc. PS4-S171)

Rurociąg T-4 (odc. PS4-T-29)

Projektant

Wykonawca

Operatorka

Inst. J. Grzelek

713-7132/31/PW/2002

Wgr. inż. K. Chlewa

Wys. m.

2.10