



KOLEKTOR K-7

RUROCIĄG T-4

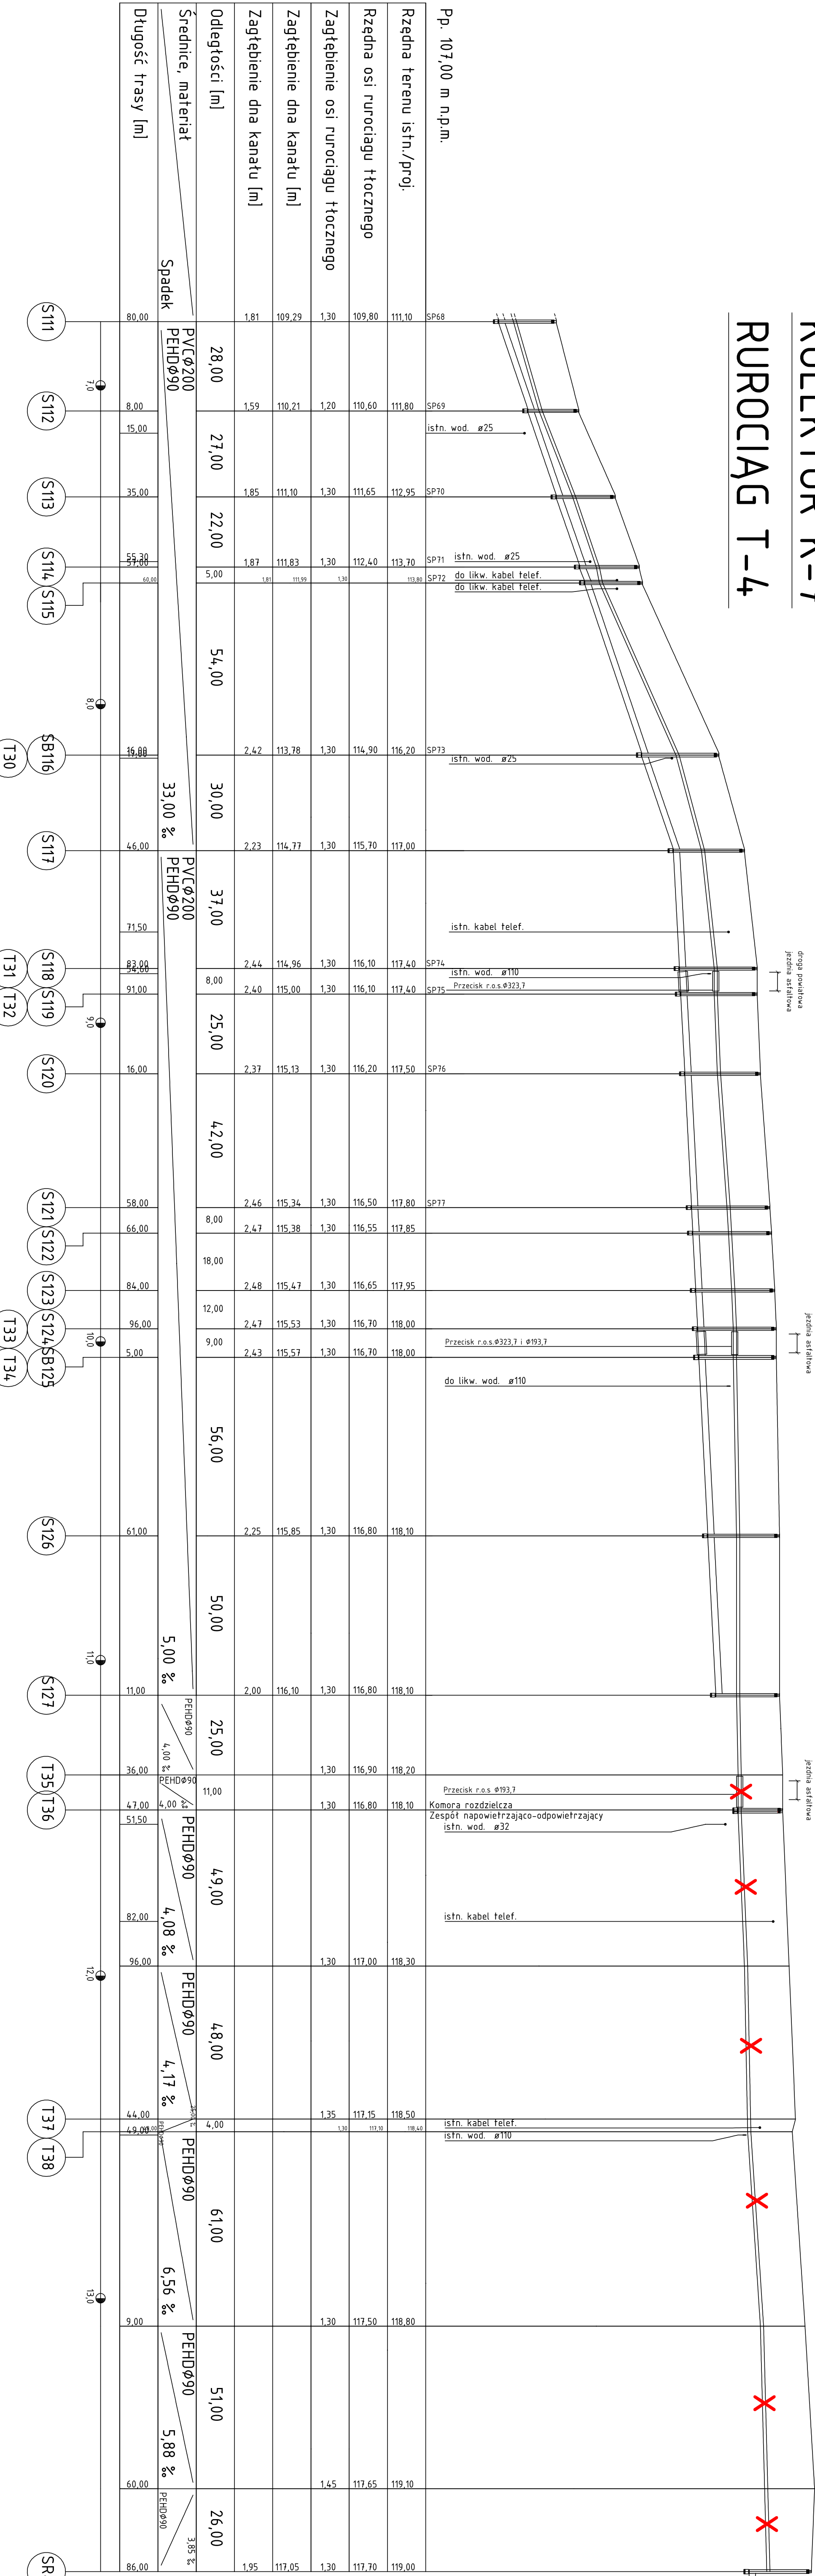

Pp. 107,00 m n.p.m.

Rzędna terenu istn./proji.	111,10	111,80	112,95	113,70	113,80	116,20	117,00	117,40	117,40	117,50	117,80	117,85	117,95	118,00	118,10	118,20	118,10	118,50	118,40	118,80	119,10	119,00															
Rzędna osi rurociągu tłoczego	109,80	110,60	111,65	112,40	112,40	114,90	115,70	116,10	116,10	116,20	116,50	116,55	116,65	116,70	116,70	116,80	116,90	116,80	117,15	117,30	117,50	117,65															
Zagłębienie osi rurociągu tłoczego	1,30	1,20	1,30	1,30	1,30	1,30	1,30	1,30	1,30	1,30	1,30	1,30	1,30	1,30	1,30	1,30	1,30	1,35	1,30	1,30	1,45																
Zagłębienie dna kanatu [m]	109,29	110,21	111,10	111,83	111,93	113,78	114,77	114,96	115,00	115,13	115,34	115,38	115,47	115,53	115,57	115,85	116,10																				
Zagłębienie dna kanatu [m]	1,81	1,59	1,85	1,87	1,81	2,42	2,23	2,44	2,40	2,37	2,46	2,47	2,48	2,47	2,43	2,25	2,00				1,95																
Odległości [m]	28,00	27,00	22,00	5,00	54,00	30,00	37,00	8,00	25,00	42,00	8,00	18,00	12,00	9,00	56,00	50,00	25,00	11,00	49,00	48,00	61,00	26,00															
Średnice, materiał	PVCØ200 PEHDØ90	33,00 ‰														PVCØ200 PEHDØ90	5,00 ‰														PEHDØ90 4,00 ‰	PEHDØ90 4,00 ‰	PEHDØ90 4,08 ‰	PEHDØ90 4,17 ‰	PEHDØ90 6,56 ‰	PEHDØ90 5,88 ‰	PEHDØ90 3,85 ‰
Spadek																																					
Długość trasy [m]	80,00	8,00	15,00	35,00	55,30 57,00	60,00	16,00	16,00	58,00	66,00	84,00	96,00	5,00	61,00	11,00	36,00	47,00	51,50	82,00	96,00	44,00 49,00	9,00	60,00	86,00													

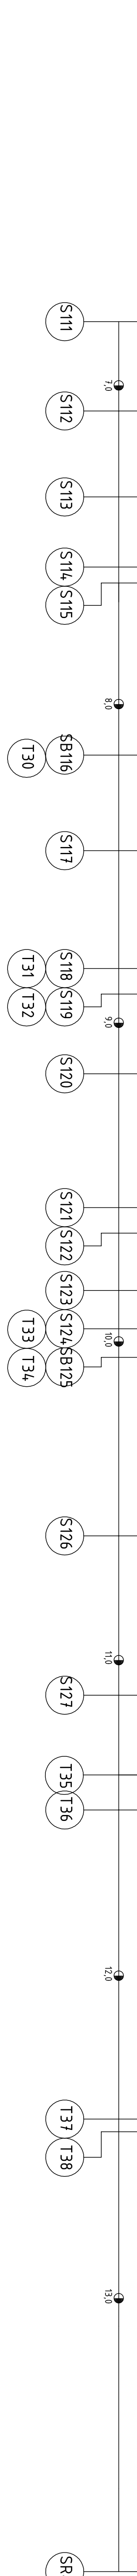

Zakład Projektowo-Usługowy Inżynierii Środowiska		Strona	PB-W
"PRIMEKO"		Skala	1:100/1000
62-600 Kalisz, ul. Łódzka 210		Data oprac.	
tel/fax 62 767 02 63		Październik 2013r.	
www.primko.com.pl		e-mail: primko@o2.pl	
Adres		Budowa kanalizacji sanitarnej wraz z	
		przyłączami w miejscowości Wola Książęca	
		gm. Kořin	
Nazwa		PROFILE PODŁUŻNE	
Przebieg		Kolektor K-7 (odc. SB3-SR4)	
Rurociąg T-4 (odc. T29-SR4)		Projektant	
Inż. J. Górecki		Opisano	
MgR Inż. Ł. Cholewa		Rys nr	
		2.11	