


KOLEKTOR K-10

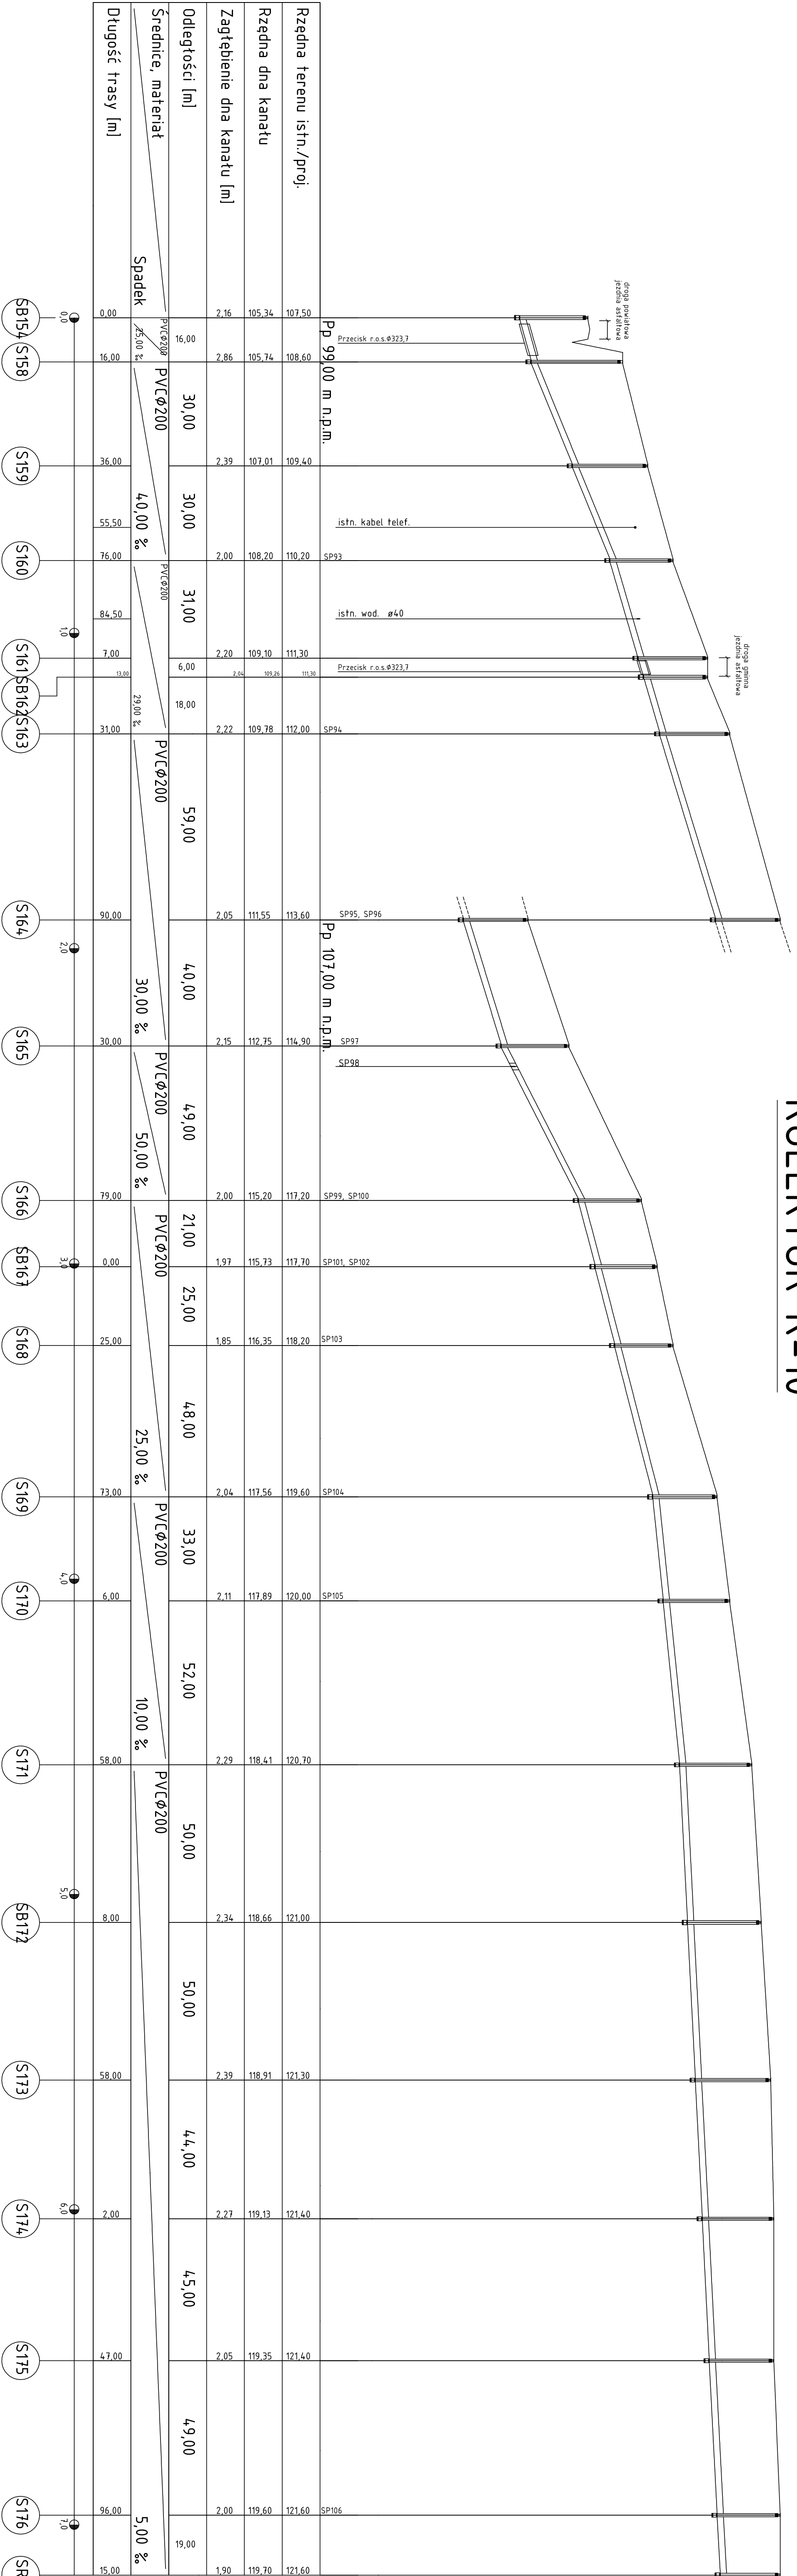

Zakład Projektowo-Usługowy Inżynierii Środowiska		Strona	
"PRIMEKO"		PB-W	
62-800 Kalisz, ul. Łódzka 210		Skala 1:100/1000	
tel/fax 62 767 02 63		Data oprac. październik 2013r.	
www.primeko.com.pl e-mail: primeko@o2.pl			
Adres		Budowa kanalizacji sanitarnej wraz z przyłączami w miejscowości Wola Książęca gm. Kotlin	
Nazwa projektu		PROFILE PODŁUŻNE Kolektor K-10	
Projektant		Inż. J. Grzebiak 7131-7132/31/PW/2002	
Opisownik		Inż. inż. Ł. Chłopek	