


KOLEKTOR K-11

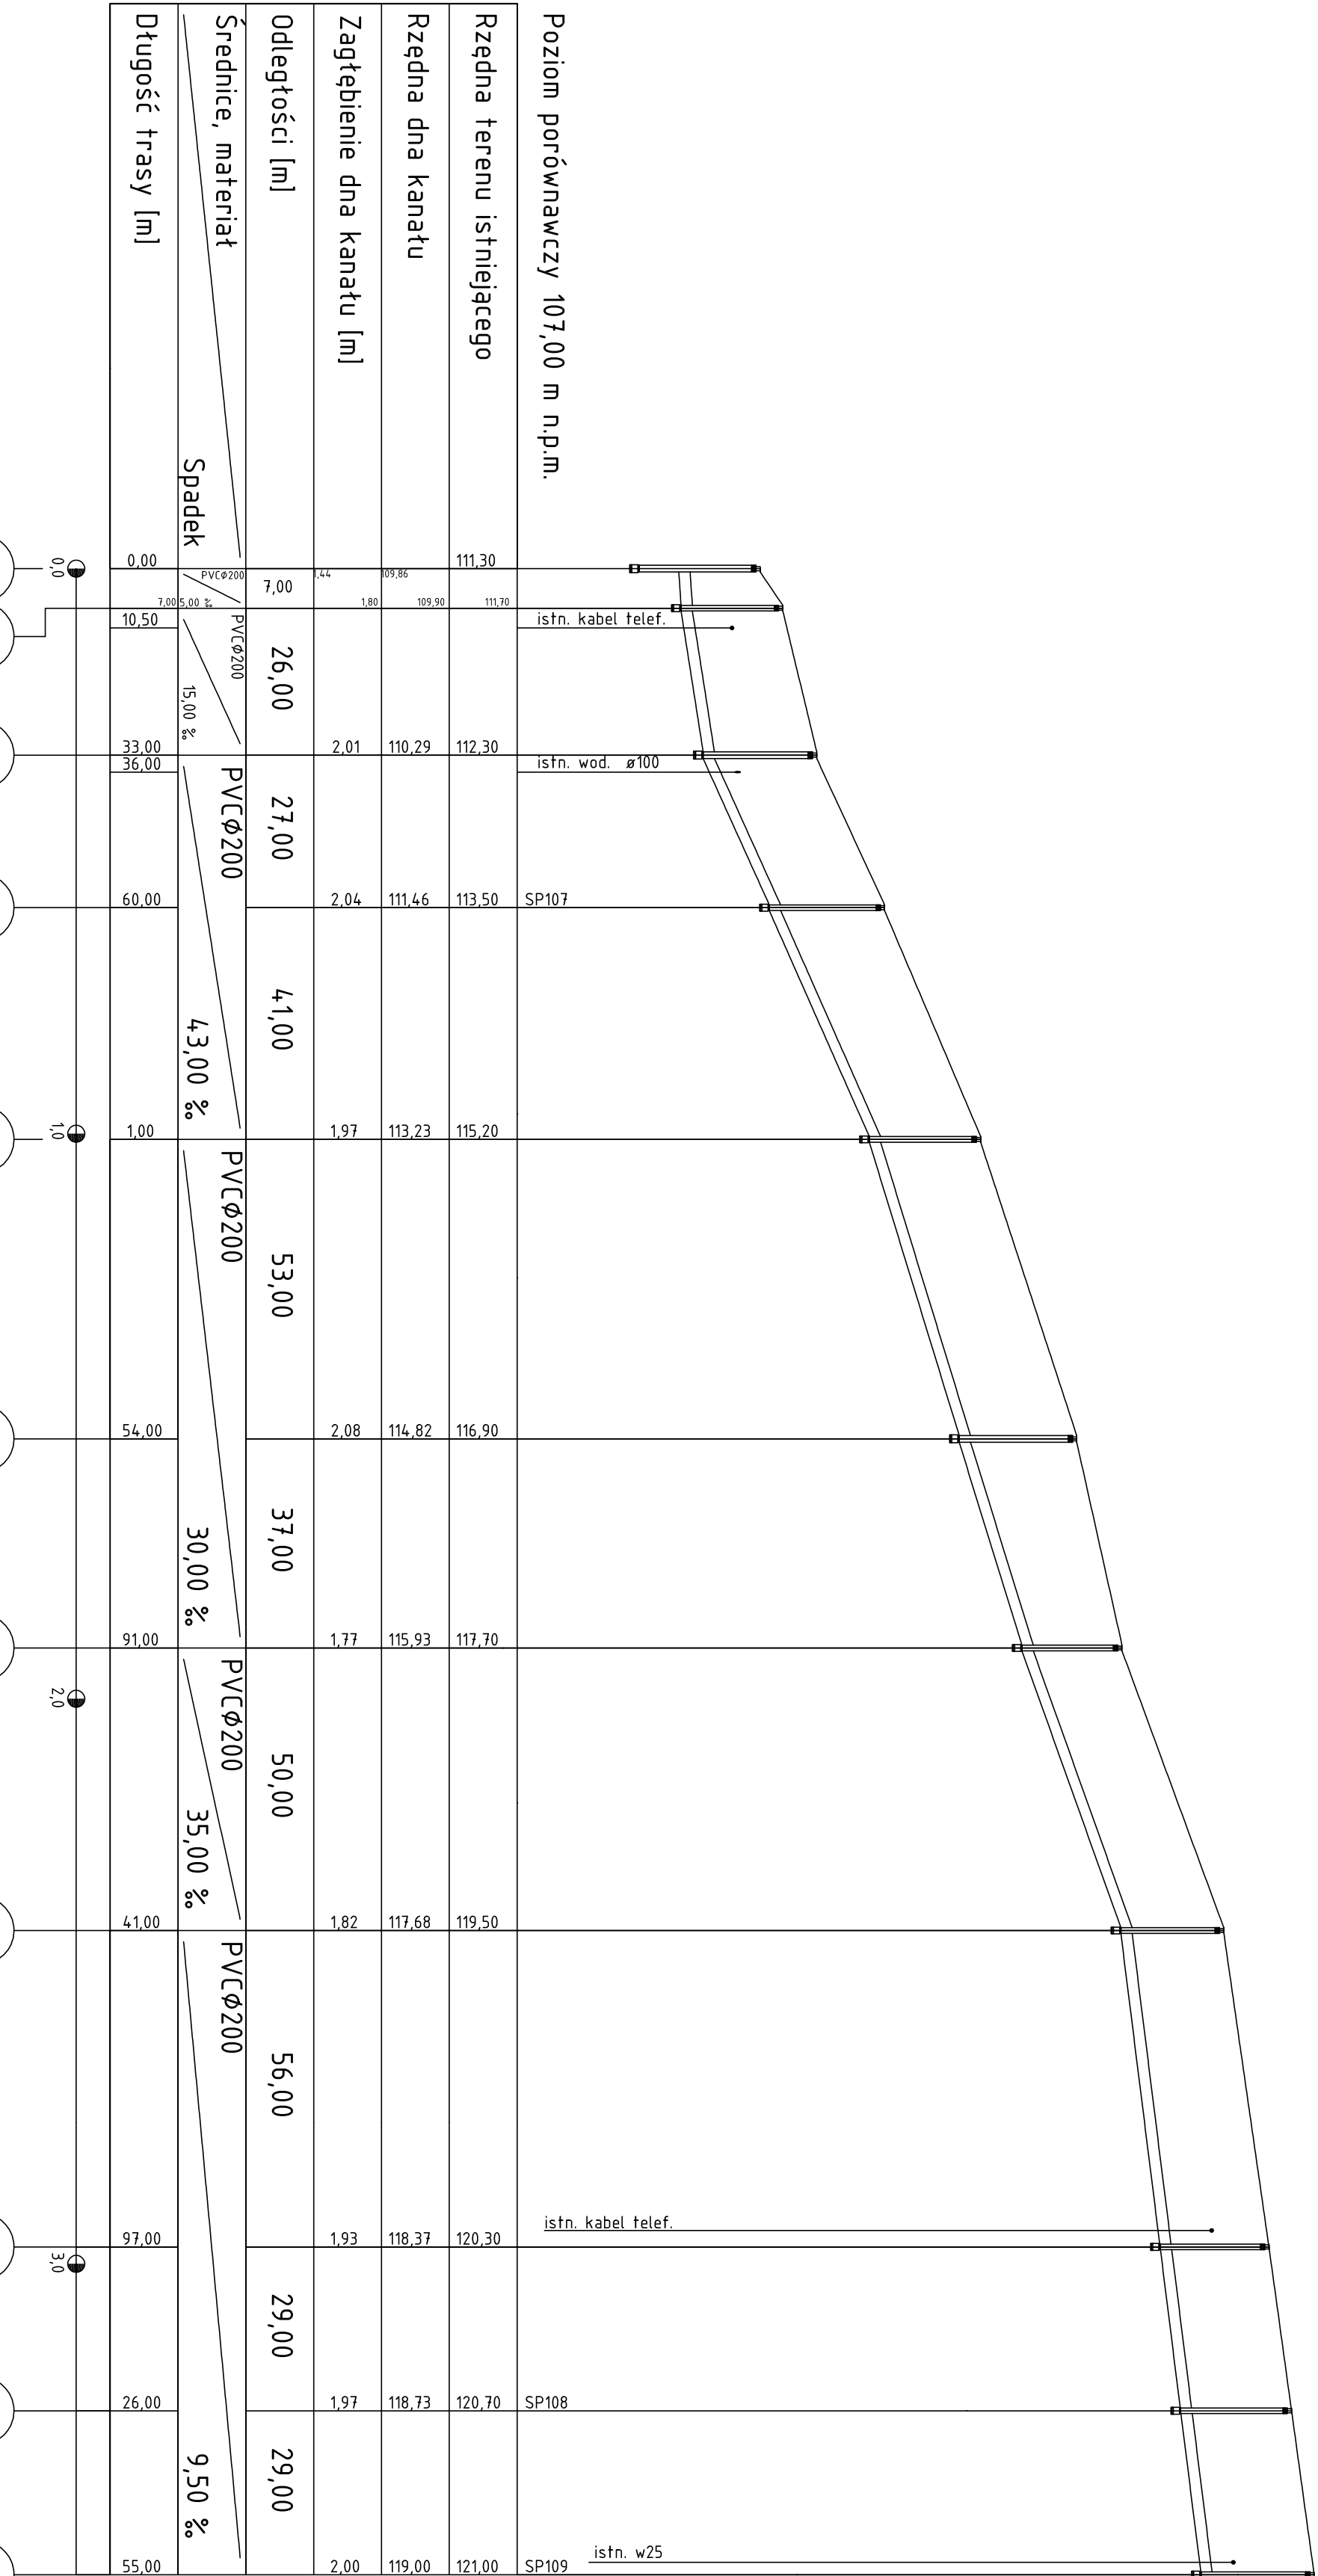

Zakład Projektowo-Usługowy Inżynierii Środowiska		Strona	
"PRIMEKO"		PB-W	
62-800 Kalisz, ul. Łódzka 210		Skala 1: 100/1000	
tel/fax 62 767 02 63		Data oprac.	
www.primeko.com.pl e-mail: primeko@o2.pl		Październik 2013r.	
Objekt		Budowa kanalizacji sanitarnej wraz z	
Adres		przytaczami w miejscowości Wola Książęca	
		gm. Kotlin	
Nazwa rysunku		PROFILE PODŁUŻNE	
		Kolektor K-11	
Projektant		Inż. J. Grzałak	
Opracował		Mgr inż. Ł. Cholewa	
		Rys nr.	
		2.16	