


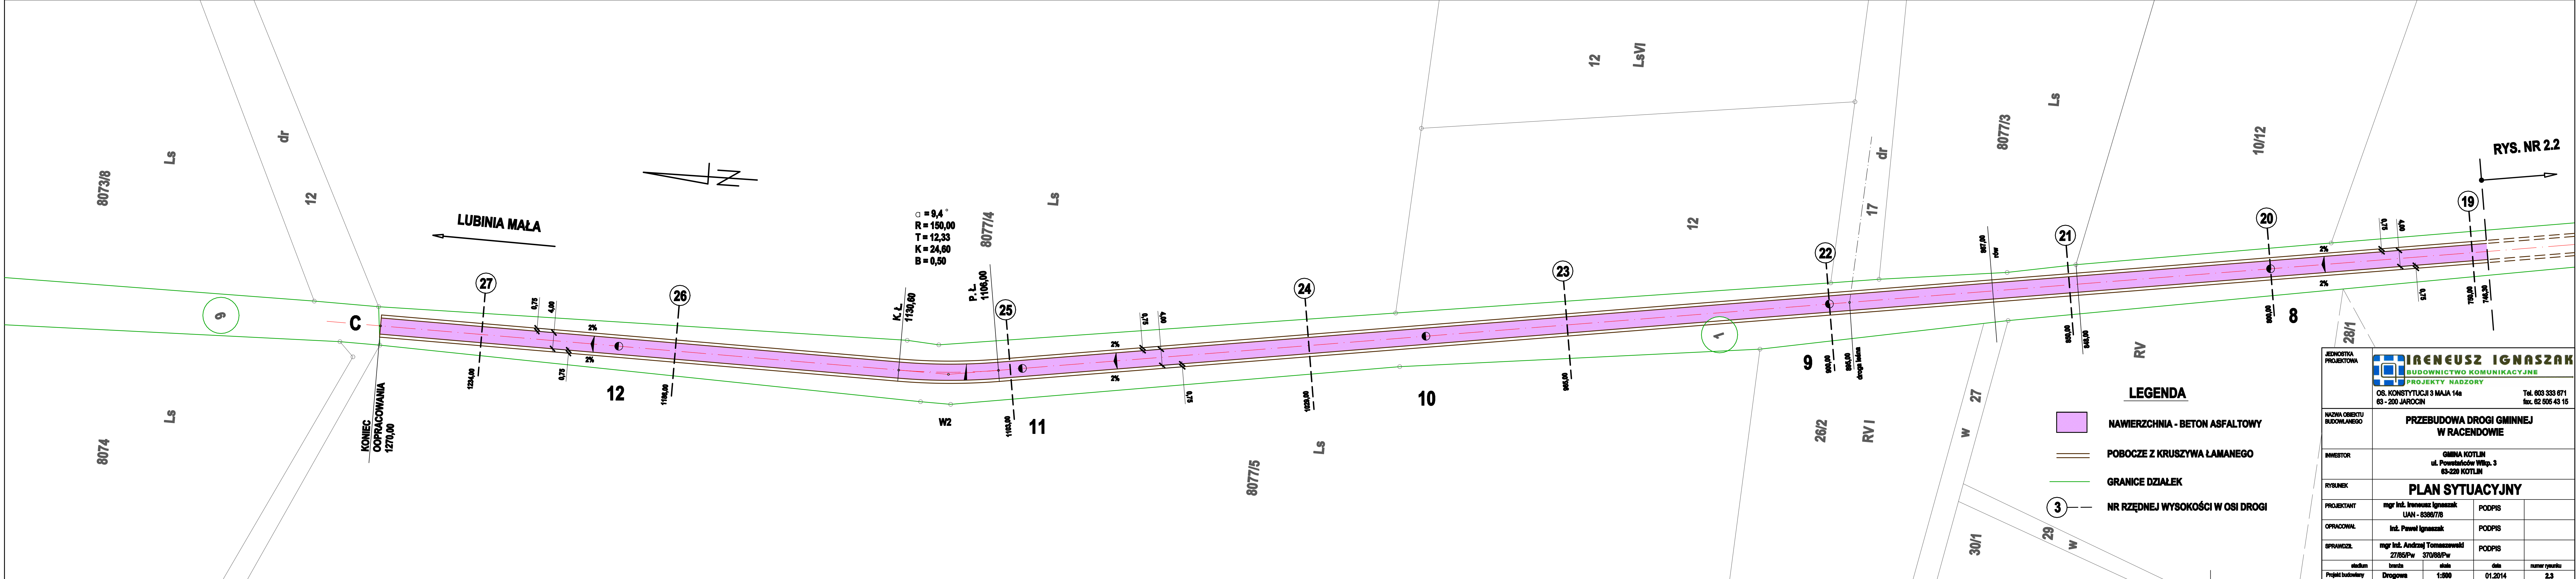

LEGENDA

- NAWIERZCHNIA - BETON ASFALTOWY
- POBOCZE Z KRUSZYWA ŁAMANEGO
- GRANICE DZIAŁEK
- NR RZĘDNEJ WYSOKOŚCI W OSI DRÓGI

JEDNOSTKA PROJEKTOWA	IRENEUSZ IGNASZAK BUDOWNICTWO KOMUNIKACYJNE PROJEKTY NADZORY OS. KONSTYTUCJI 3 MAJA 14a 63-200 JAROCIN Tel. 603 333 671 fax. 62 605 43 15			
NAZWA OBIEKTU BUDOWLANEGO	PRZEBUDOWA DRÓGI GMINNEJ W RACENOWIE			
INWESTOR	GMINA KOTLIN ul. Powstańców Wlkp. 3 63-220 KOTLIN			
RYSUNEK	PLAN SYTUACYJNY			
PROJEKTANT	mgr inż. Ireneusz Ignaszak UAN - 8388/7/8	PODPIS		
OPRACOWAŁ	inż. Paweł Ignaszak	PODPIS		
SPRAWDZIŁ	mgr inż. Andrzej Tomaszewski 27/85/Pw 370/88/Pw	PODPIS		
stadum	branda	skala	data	numer rysunku
Projekt budowlany	Drogowa	1:500	01.2014	2.3