


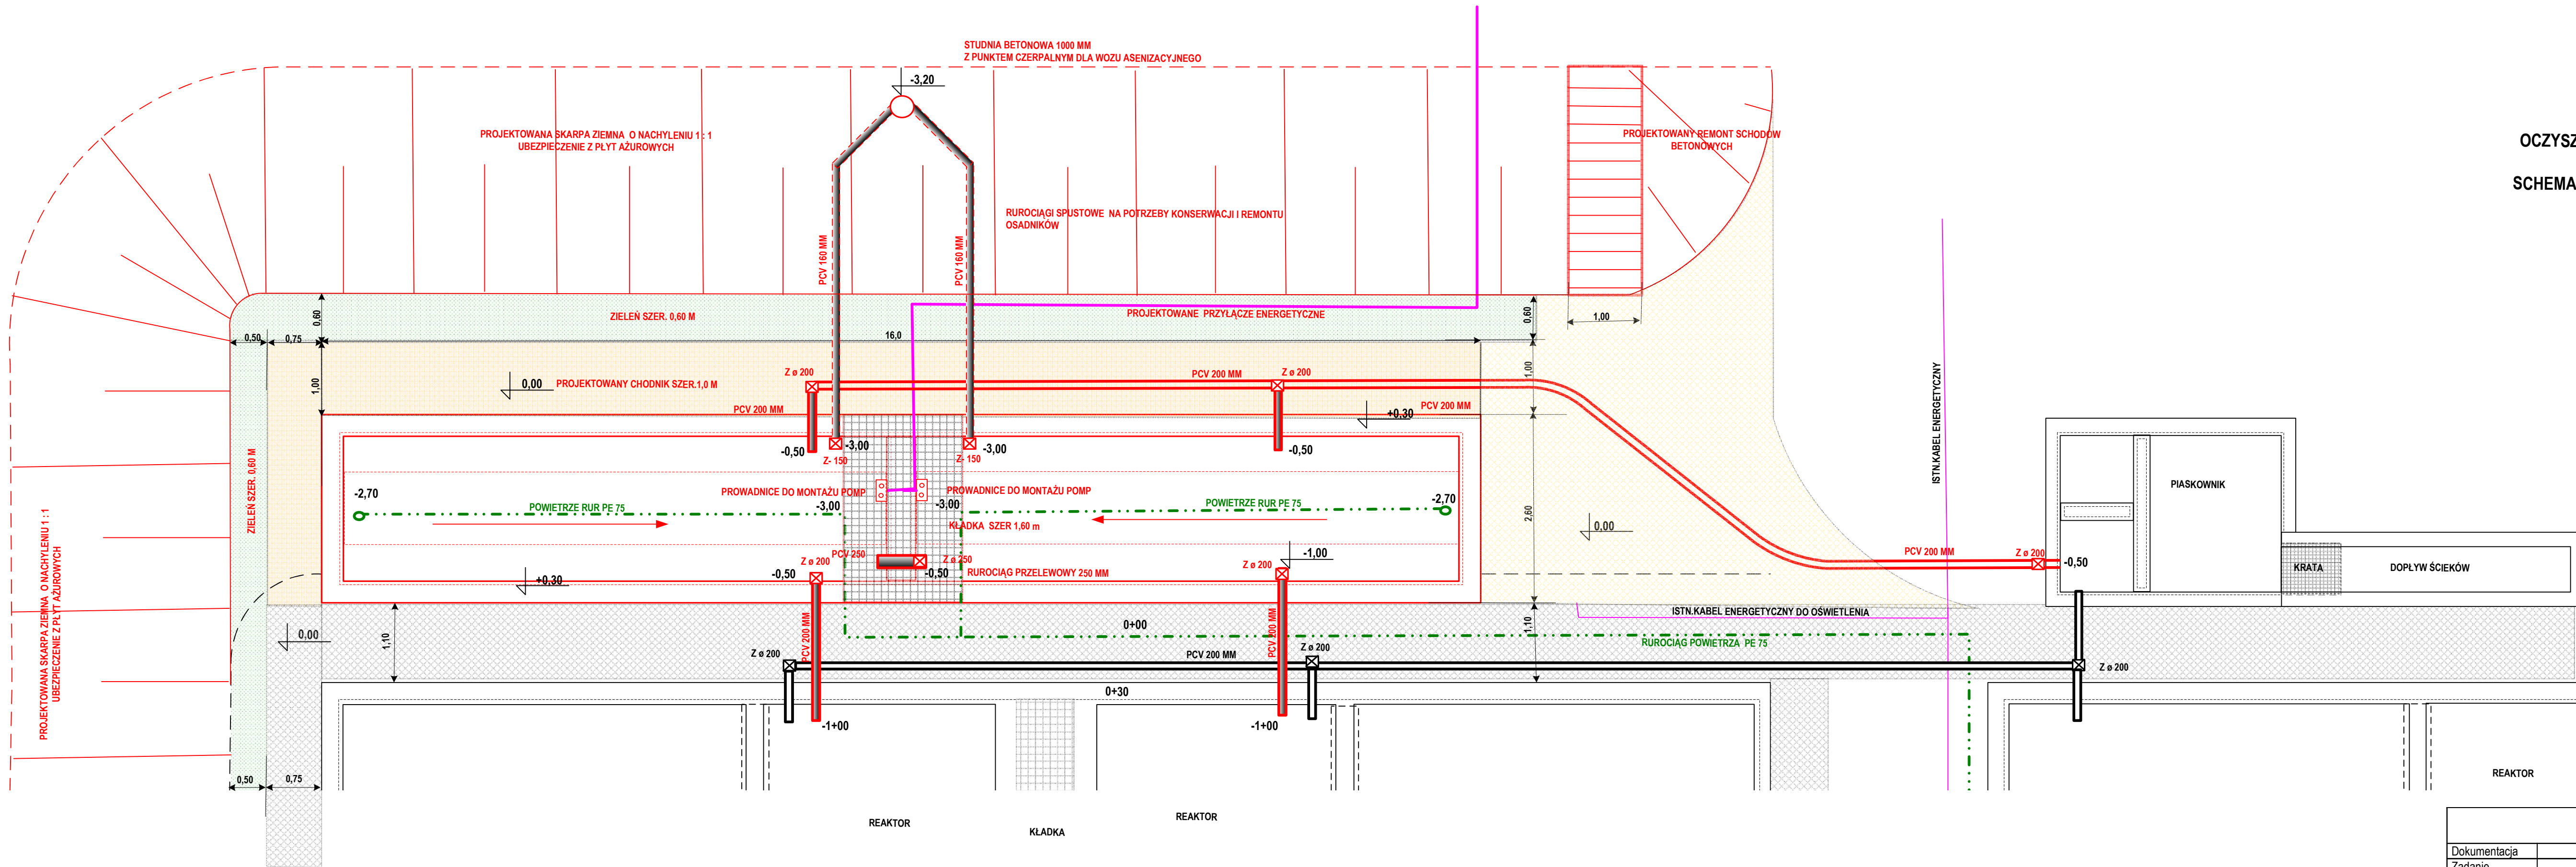

OCZYSZCZALNIA WYSZKI GM.KOTLIN
SCHEMAT ROZBUDOWY PIASKOWNIKA
Skala 1 : 50

PROJEKTOWANIE I NADZORY Danuta Skowrońska ROSZKÓW 12b 63-200 JAROCIN TEL. 62 747 3666		
Dokumentacja	PROJEKT BUDOWLANY	
Zadanie	ROZBUDOWA PIASKOWNIKA	
Temat	SCHEMAT INSTALACJI SANITARNEJ	
Inwestor	GMINA KOTLIN	
Adres budowy	Wyszki gm.Kotlin	Skala 1 :50
Projektant	Danuta Skowrońska	Data 10.2015
Sprawdzający	inż. Janusz Skowroński	Zał. nr 2