

ŁĄCZY AR. 16

Odcinkowe wykrążenie pobocza na długości 76,0 m...
pasem szerokości 3,0 m

Wykrążenie pobocza na długości 20,0 m
pasem szerokości 3,0 m


projektowane przejście pod drogą przekopem
rur. PE 90 mm i=5,00 mb

Wykrążenie pobocza na długości 26,0 m
pasem szerokości 3,0 m

LEGENDA:

- S-1 Proj. kolektor grawitacyjny
- HP-1 Proj. rurociąg tłoczny
- P-1 Proj. przyłącze wodociągowe
- Pd-1 Proj. przepompownia ścieków
- SR-1 Proj. przykanalik
- Proj. studnia rozprężna
- Proj. przewiert
- Istn. kabel telekomunikacyjny
- Istn. wodociąg
- granica własności

PROJEKTOWANIE I NADZORY	
Roszków 12b 63-200 Jarodź Wielka Wieś	
PROJEKT BUDOWLANY	
Stan dokumentacji	Budowa kanalizacji sanitarnej we wsiach
Obiekt	Racendów Wysogówek gm. Kotlin
Temat	ETAP II ZAD.1 RACENDÓW
Inwestor	Gmina Kotlin
Adres budowy	Racendów Twardów gm. Kotlin
autor oprac.	D. Skowrońska
sprawy i zgody	inż. Janusz Skowroński
Skala 1:500	
Data: 10.2015	
Rys. nr 15	

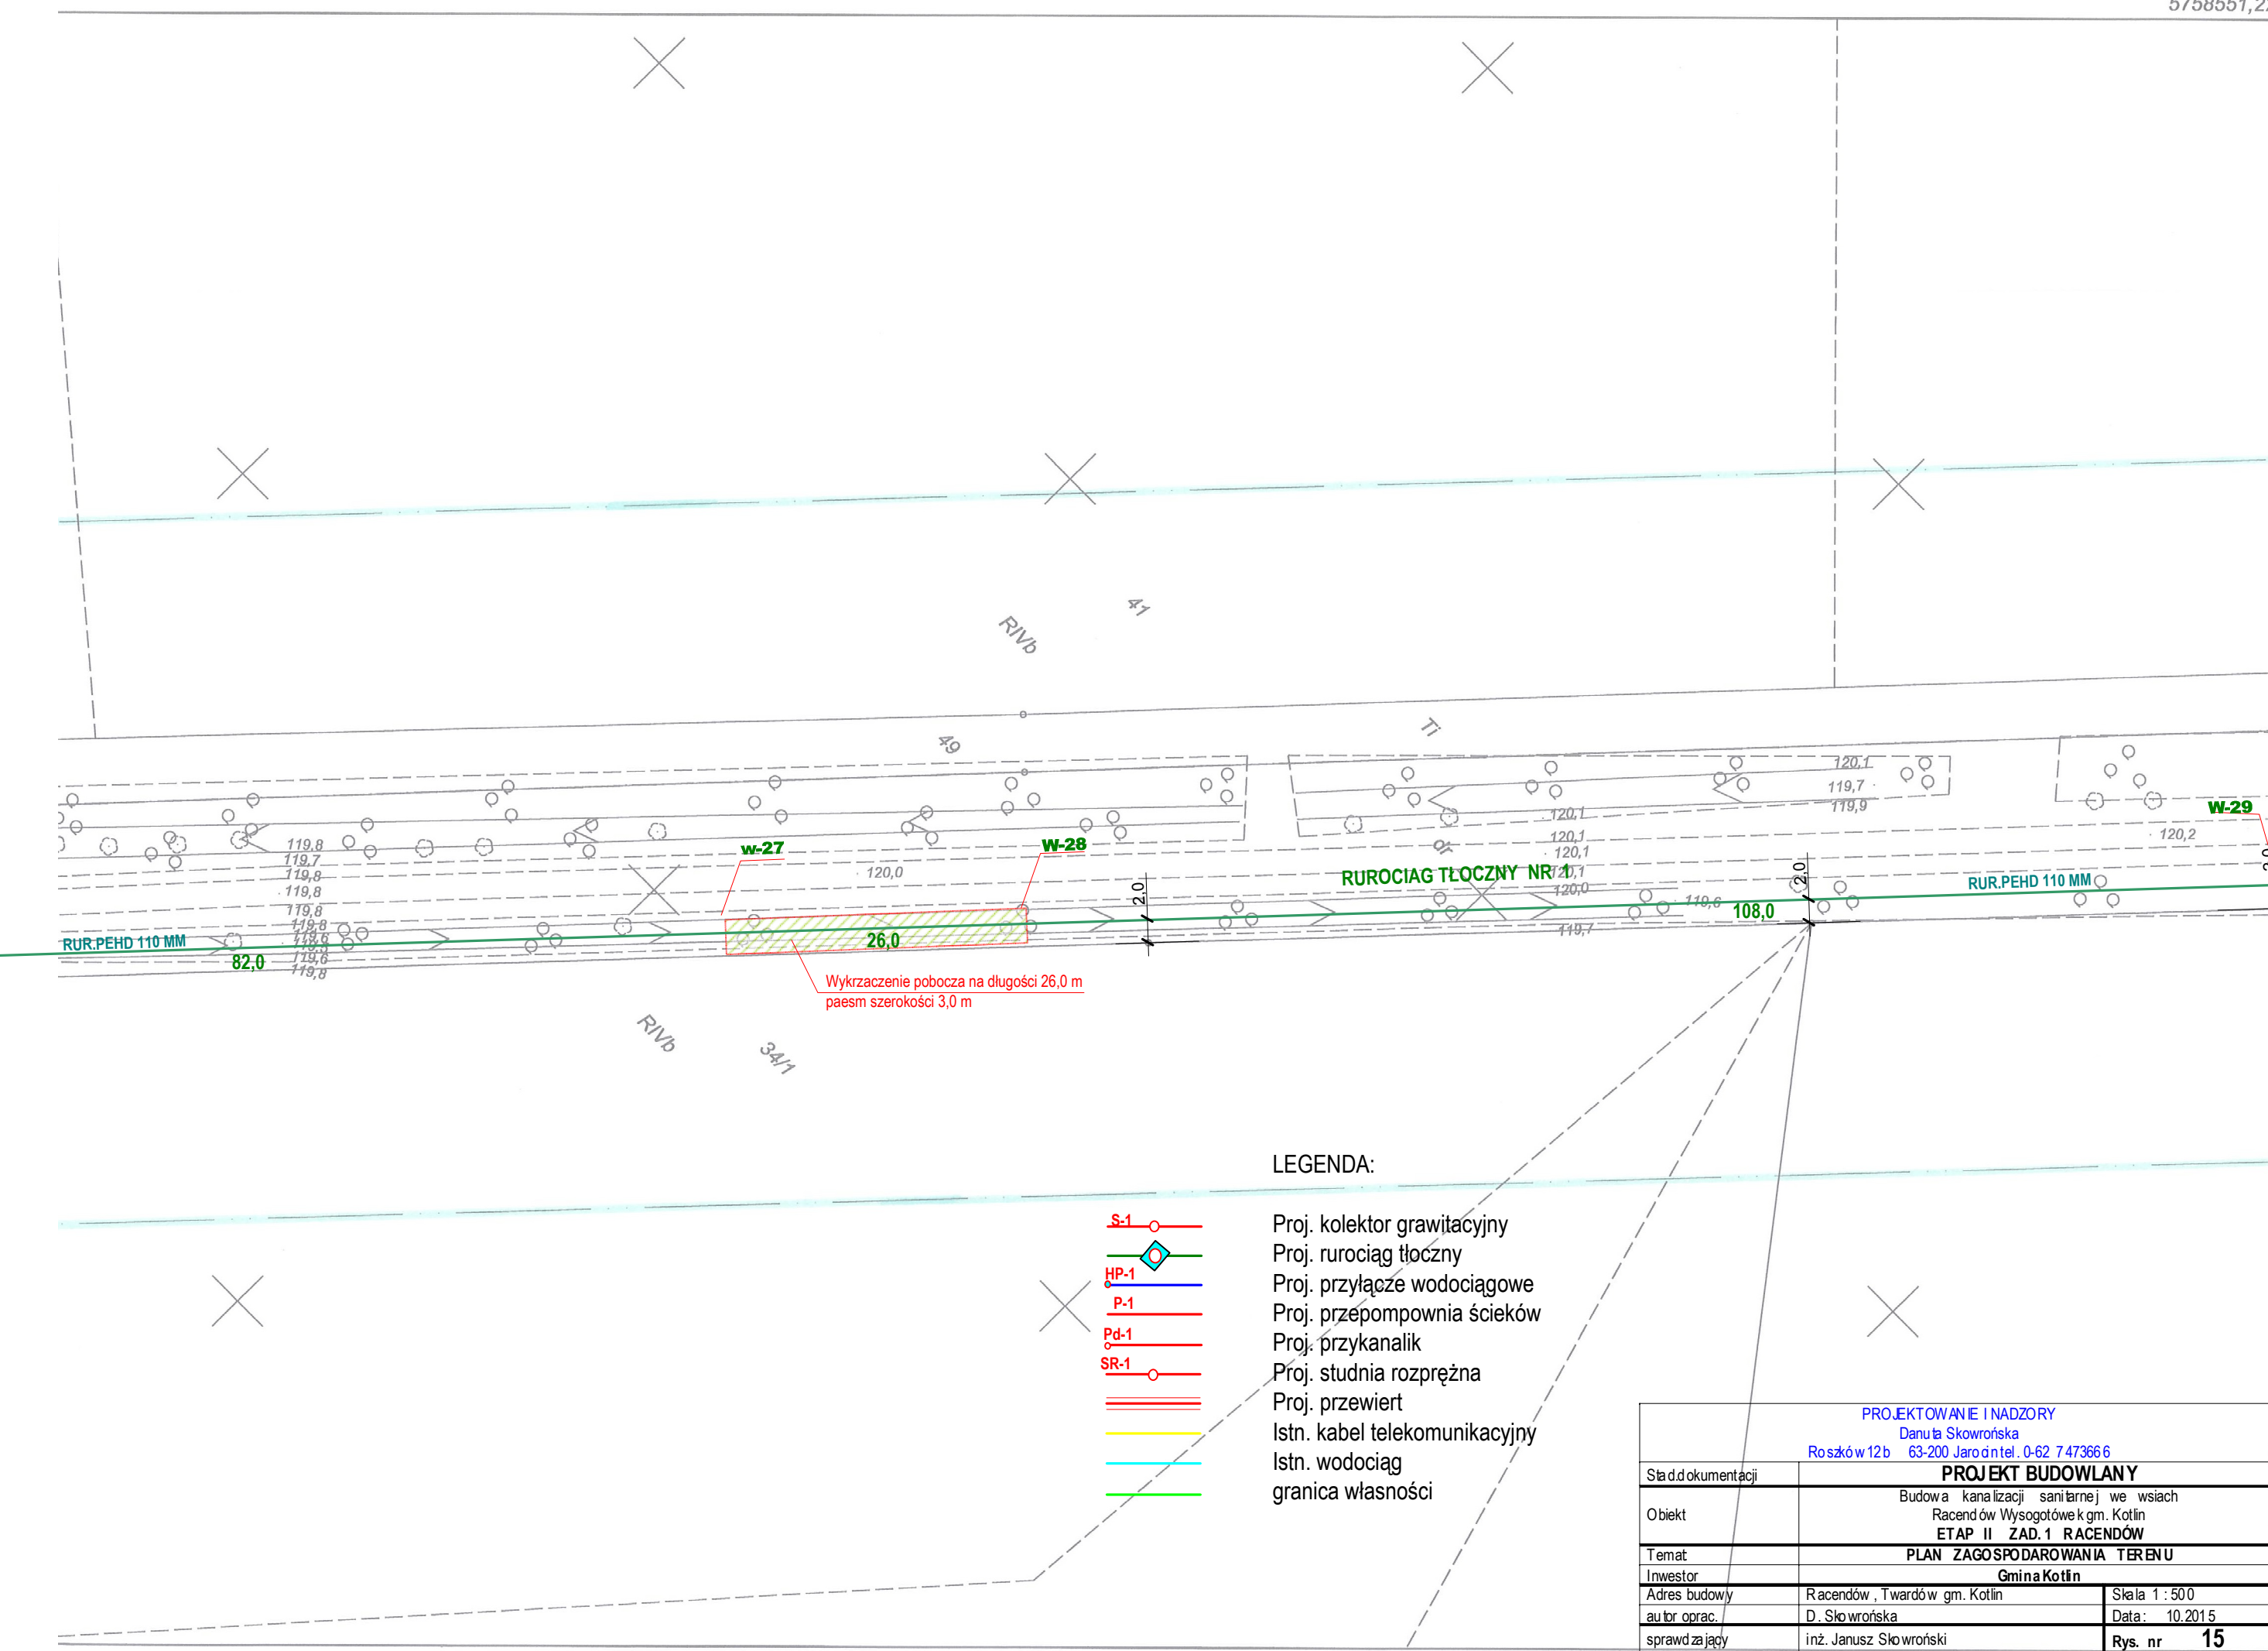

ŁĄCZY mapa 14

ŁĄCZY AR. 14

5758551,22

6475694,75

6475793,68

5758452,86