
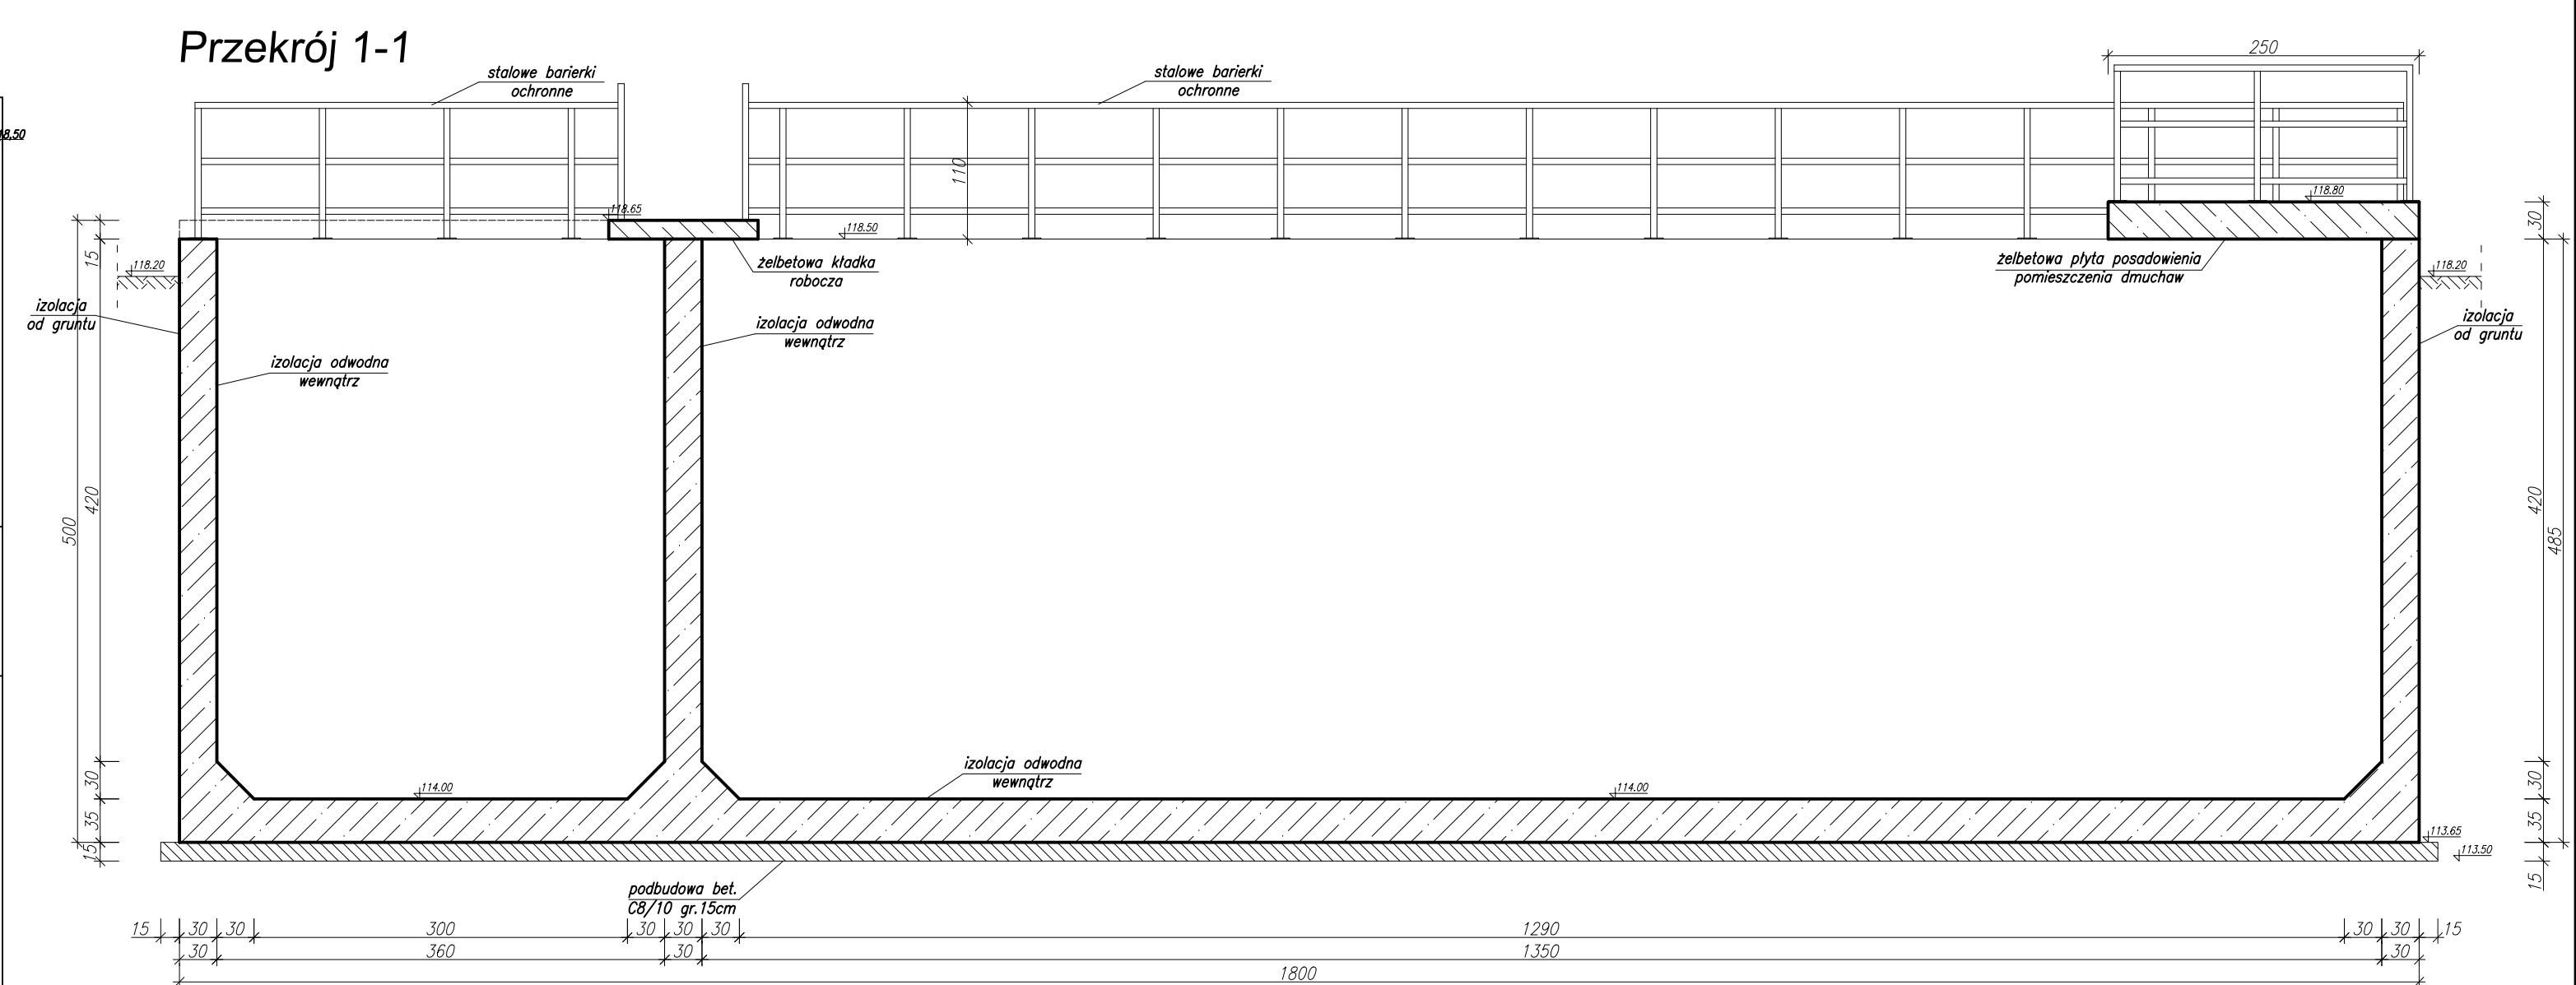


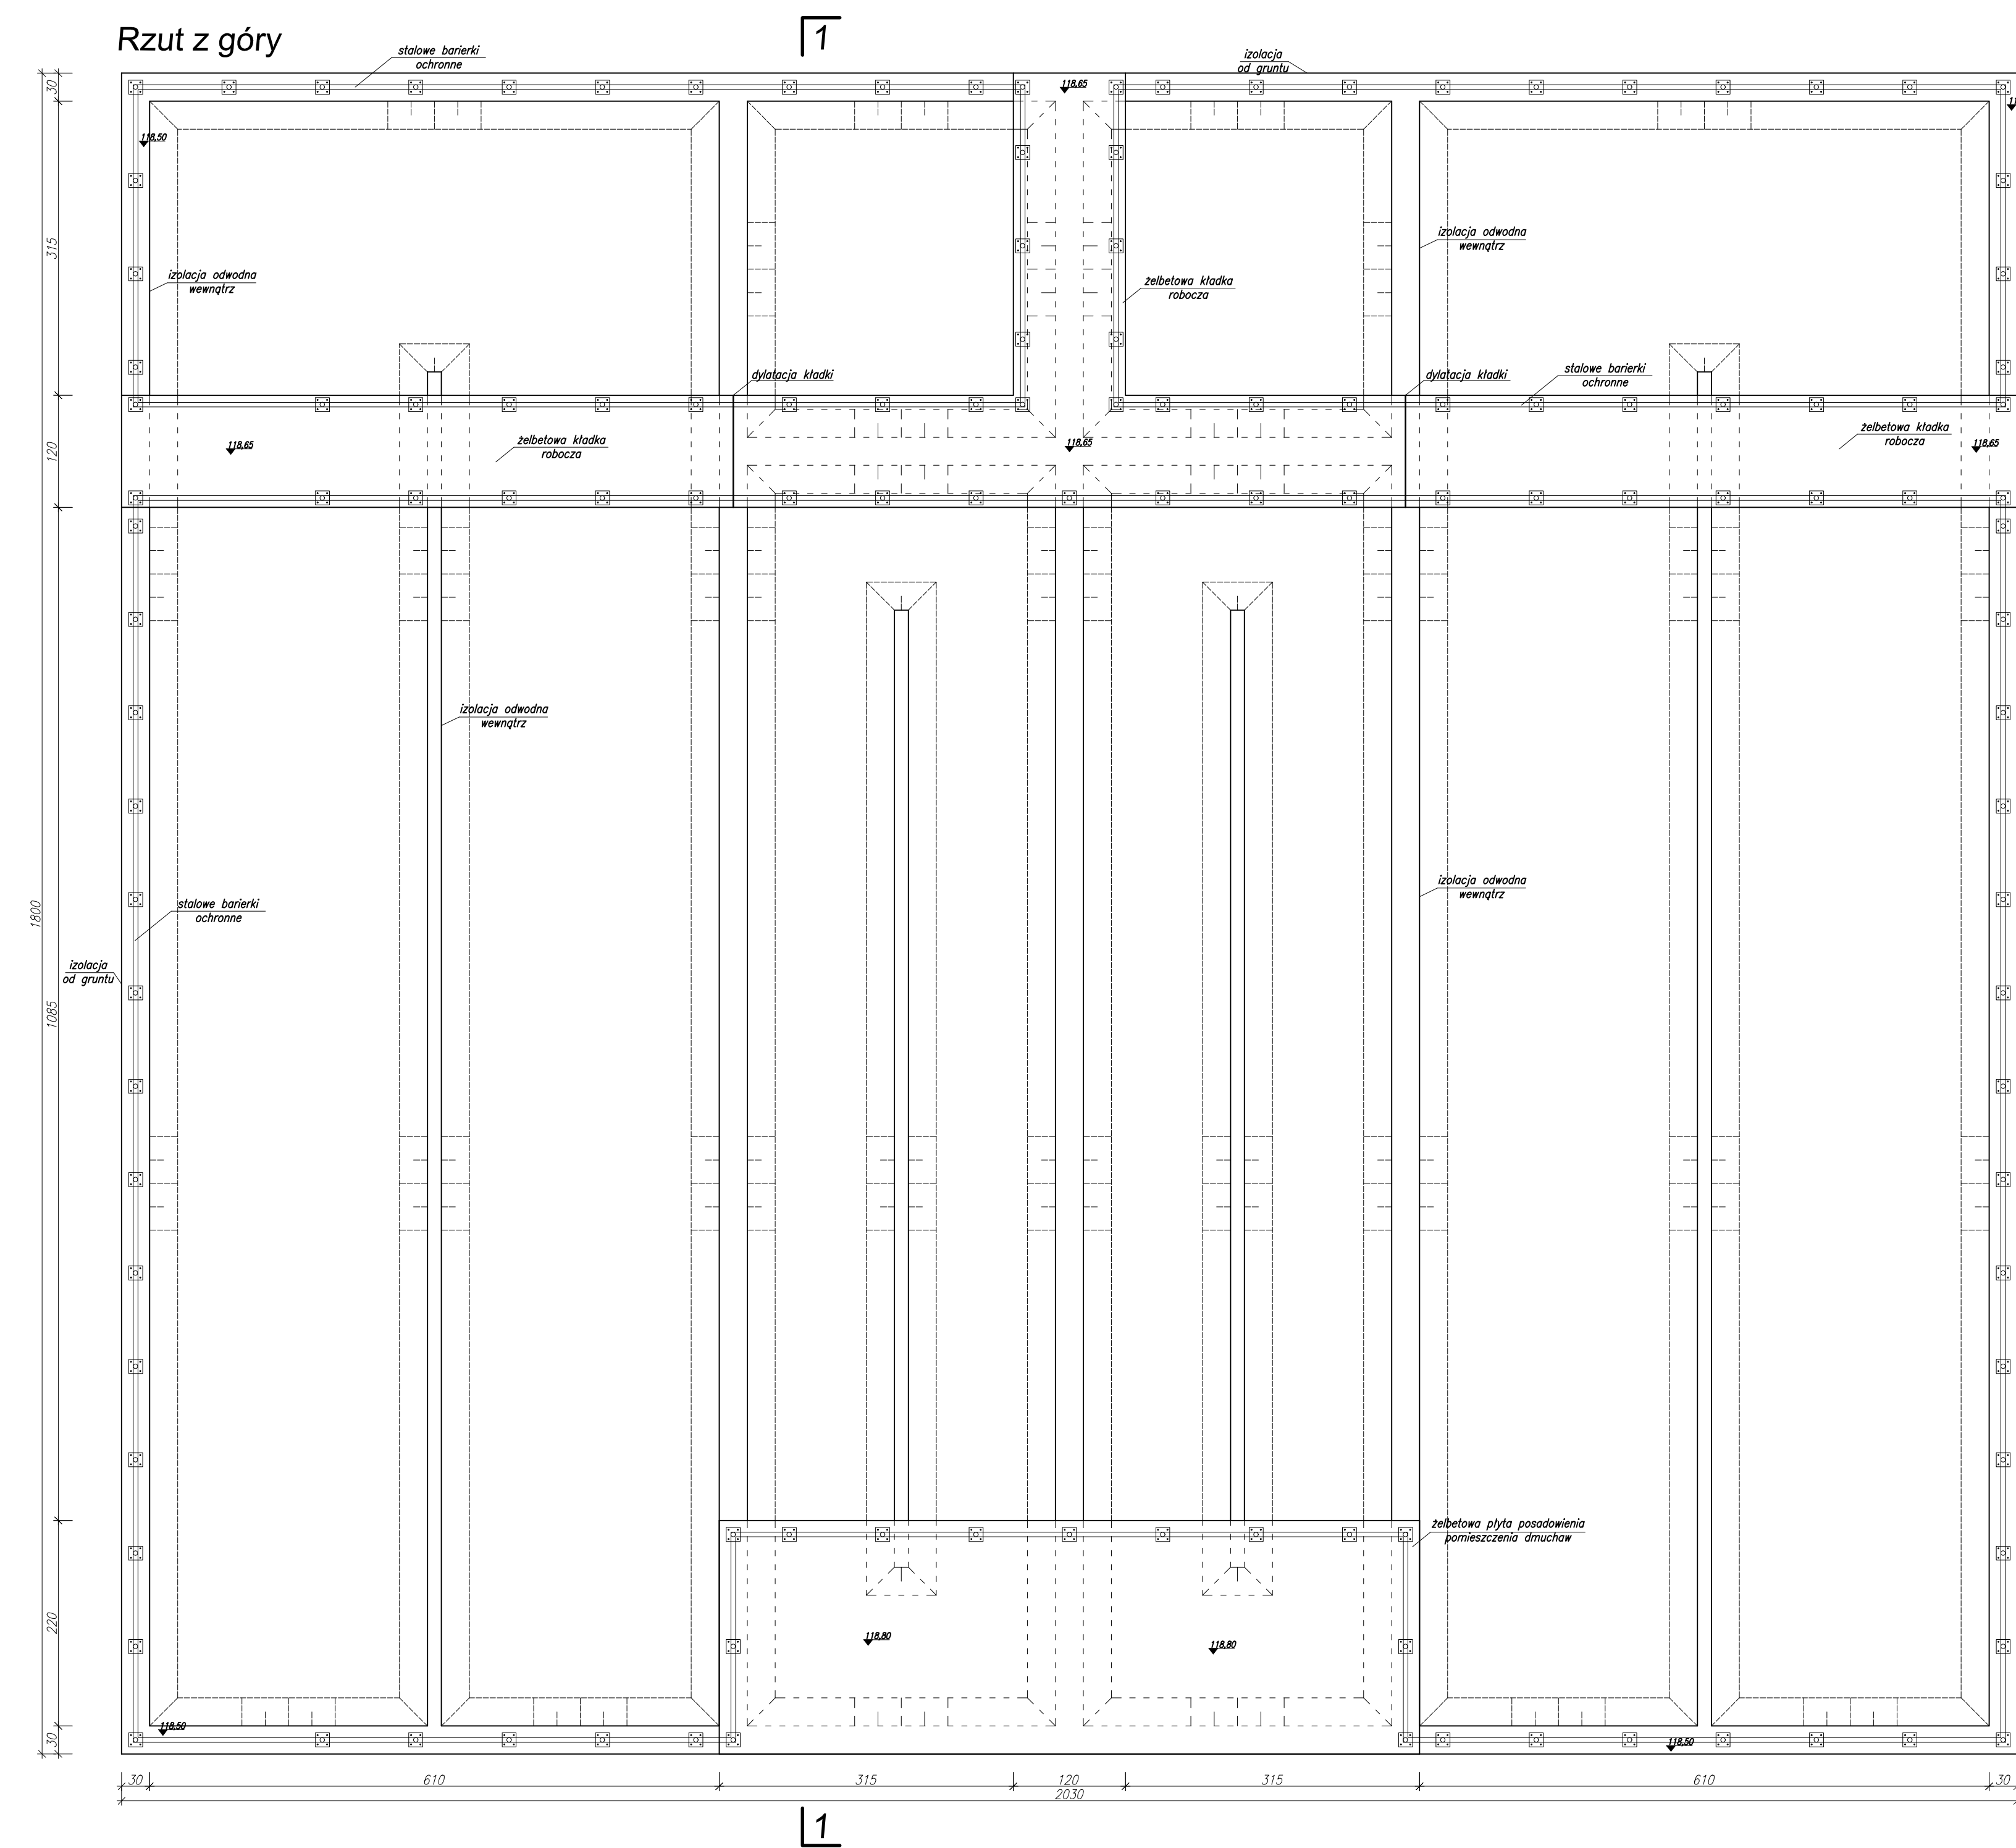

Zastrzega się wszelkie prawa wynikające z prawa autorskiego. Rysunek niniejszy nie może być przerysowywany i uzupełniany bez zgody PPHU HYDROAGROMAR

PPHU HYDRO AGROWMAR mgr inż. Marcin Pawłowski www.hydroagromar.com.pl, e-mail: marcin@hydroagromar.com.pl		Trzcin 5 63-330 Dobrycz tel. 606 362 476 (062) 741-37-70
Przedsiębiorstwo: ROZBUDOWA OČYSZCZALNI ŚCIEKÓW W MIĘDZOCWISZCZY WYSZKI ET II		Miejsce: Wyski Powiat: jarosławski Województwo: wielkopolskie
Nazwa zaliczania: RYŚUNEK OGÓLNY REAKTORA BIOLOGICZNEGO		
Imię i nazwisko	specjalizacja	nr uprawnień
Projektant tech.: mgr inż. Marcin Pawłowski	konstrukcyjno-budowlana	WKP/0065/200K/12
Projektant tech.: mgr inż. Jacek Grabarczyk	instalacyjno-inżynierska	414/PW/91
Opisawca: mgr inż. Rafał Urbaniak	instalacyjno-budowlana	WKP/0342/00W/13
Sprawdził tech.: mgr inż. Filip Górecki	konstrukcyjno-budowlana	WKP/0081/200K/11
Sprawdził tech.: inż. Jolanta Skwerińska	instalacyjno-sanitarna	UAW-7346/-9/82
Stadium dokumentacji: PR	Skala: 1:50	Data: 05.10.2017 r.