


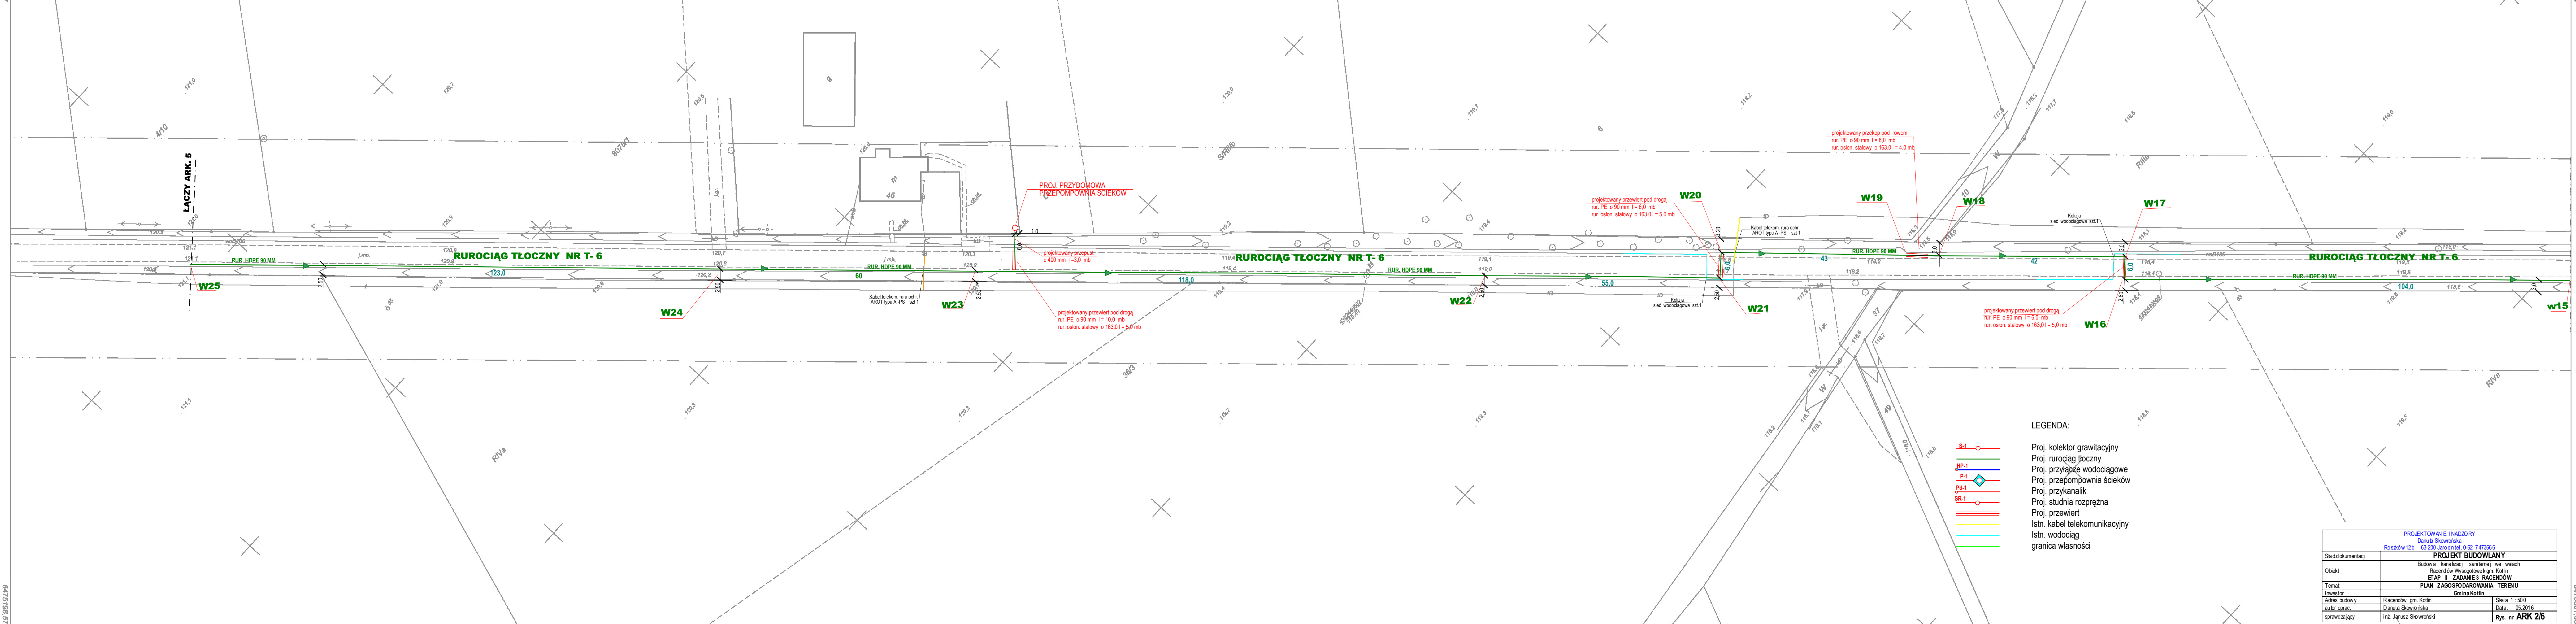

- LEGENDA:
- S-1 Proj. kolektor grawitacyjny
 - HP-1 Proj. rurowciąg tłoczny
 - P-1 Proj. przyłącze wodociągowe
 - Pd-1 Proj. przepompownia ścieków
 - SR-1 Proj. przykanalik
 - Proj. studnia rozprężna
 - Proj. przewiert
 - Istn. kabel telekomunikacyjny
 - Istn. wodociąg
 - granica własności

PROJEKTOWANIE I NADZORY		
Dział 10 Skowrońska		
Roszków 12b 63-200 Jaroń tel. 0-62 7473966		
Stan dokumentacji	PROJEKT BUDOWLANY	
Objekt	Budowa kanalizacji sanitarnej we wsiach Racenów Wysockiów gm. Kotlin	
Temat	ETAP I ZADANIE 3 RACENÓW	
Investor	Gmina Kotlin	
Adres budowy	Racenów gm. Kotlin	Skala 1: 500
autor oprac.	Danuta Skowrońska	Data: 05.2016
sprawdzający	inż. Janusz Skowroński	Rys. nr ARK 2/6