


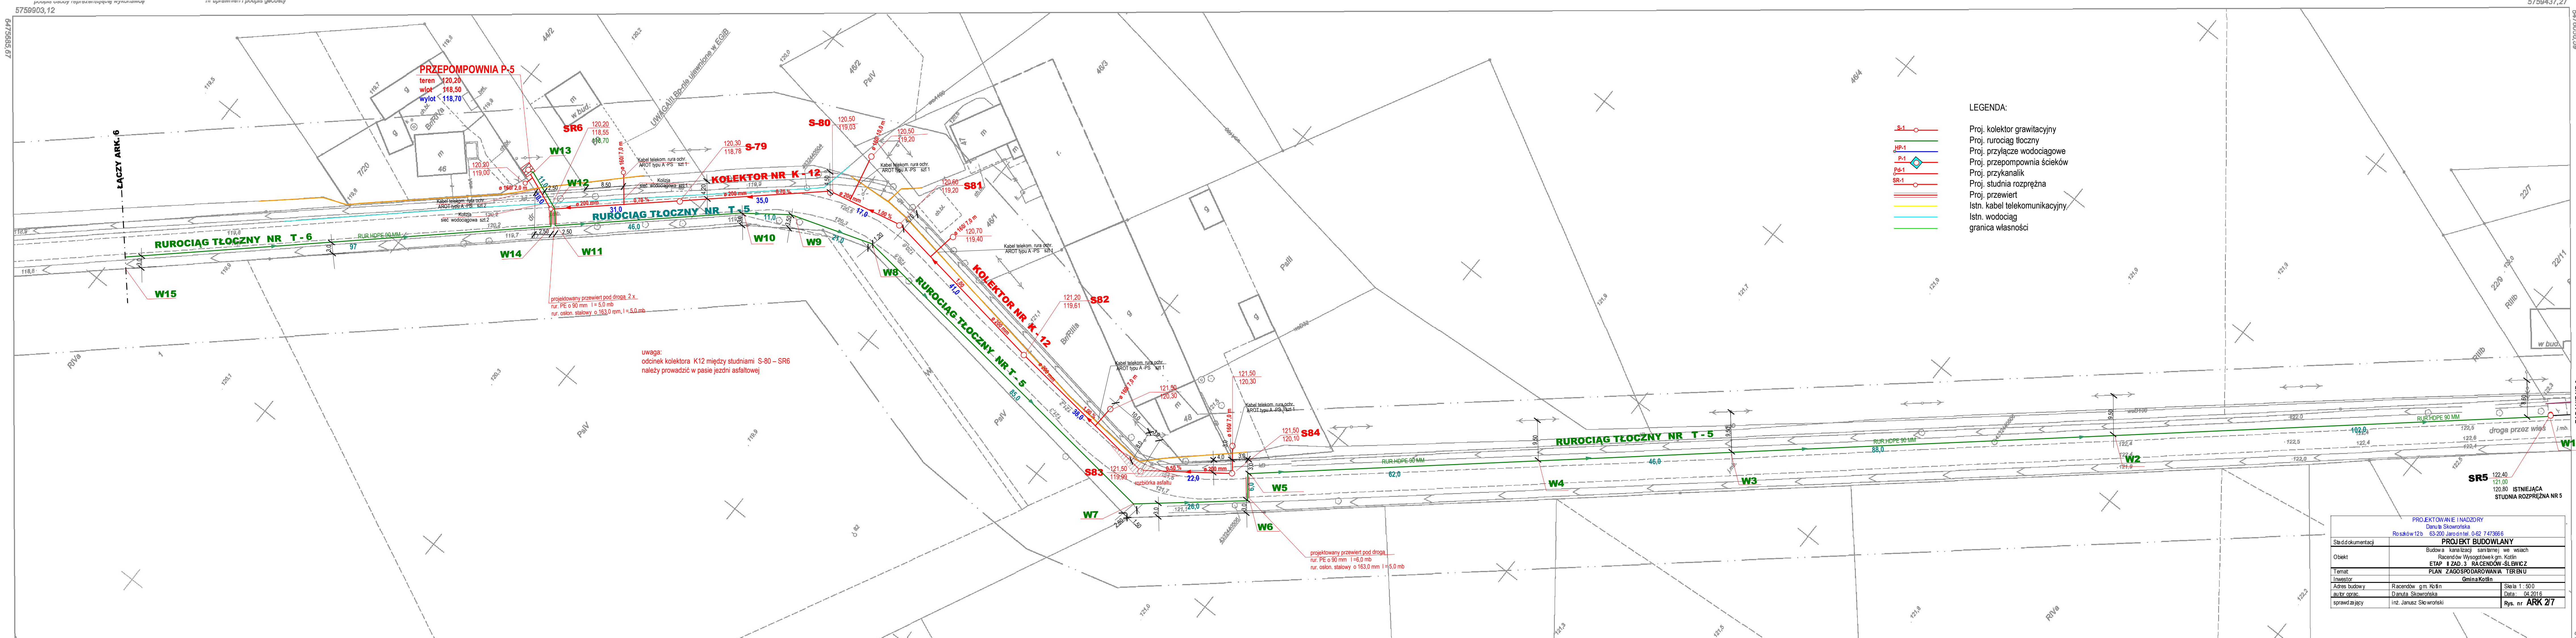

LEGENDA:

- Proj. kolektor grawitacyjny
- Proj. rurociąg tłoczny
- Proj. przyłącze wodociągowe
- Proj. przepompownia ścieków
- Proj. przykanalik
- Proj. studnia rozprężna
- Proj. przewiert
- Istn. kabel telekomunikacyjny
- Istn. wodociąg
- granica własności

uwaga:
odcinek kolektora K12 między studniami S-80 – SR6
należy prowadzić w pasie jezdni asfaltowej

projektowany przewiert pod drogą
nur. PE o 90 mm l=6,0 mb
nur. osłon. stalowy o 163,0 mm l=5,0 mb

projektowany przewiert pod drogą 2 x
nur. PE o 90 mm l=5,0 mb
nur. osłon. stalowy o 163,0 mm l=5,0 mb

PROJEKTOWANIE I NADZORY	
Roszków 12b 63-200 Jarocin tel. 0-62 7473666	
PROJEKT BUDOWLANY	
Budowa kanalizacji sanitarnej we wsiach	
Racendów Wysogówek g.m. Kolin	
ETAP 1 ZAD. 3 RACENDÓW-SŁEWICZ	
PLAN ZAGOSPODAROWANIA TERENU	
GminaKolin	
Adres budowy	Racendów g.m. Kolin
autor oprac.	Danuta Skowrońska
sprawy i jacy	inż. Janusz Skowroński
Rys. nr ARK 2/7	